


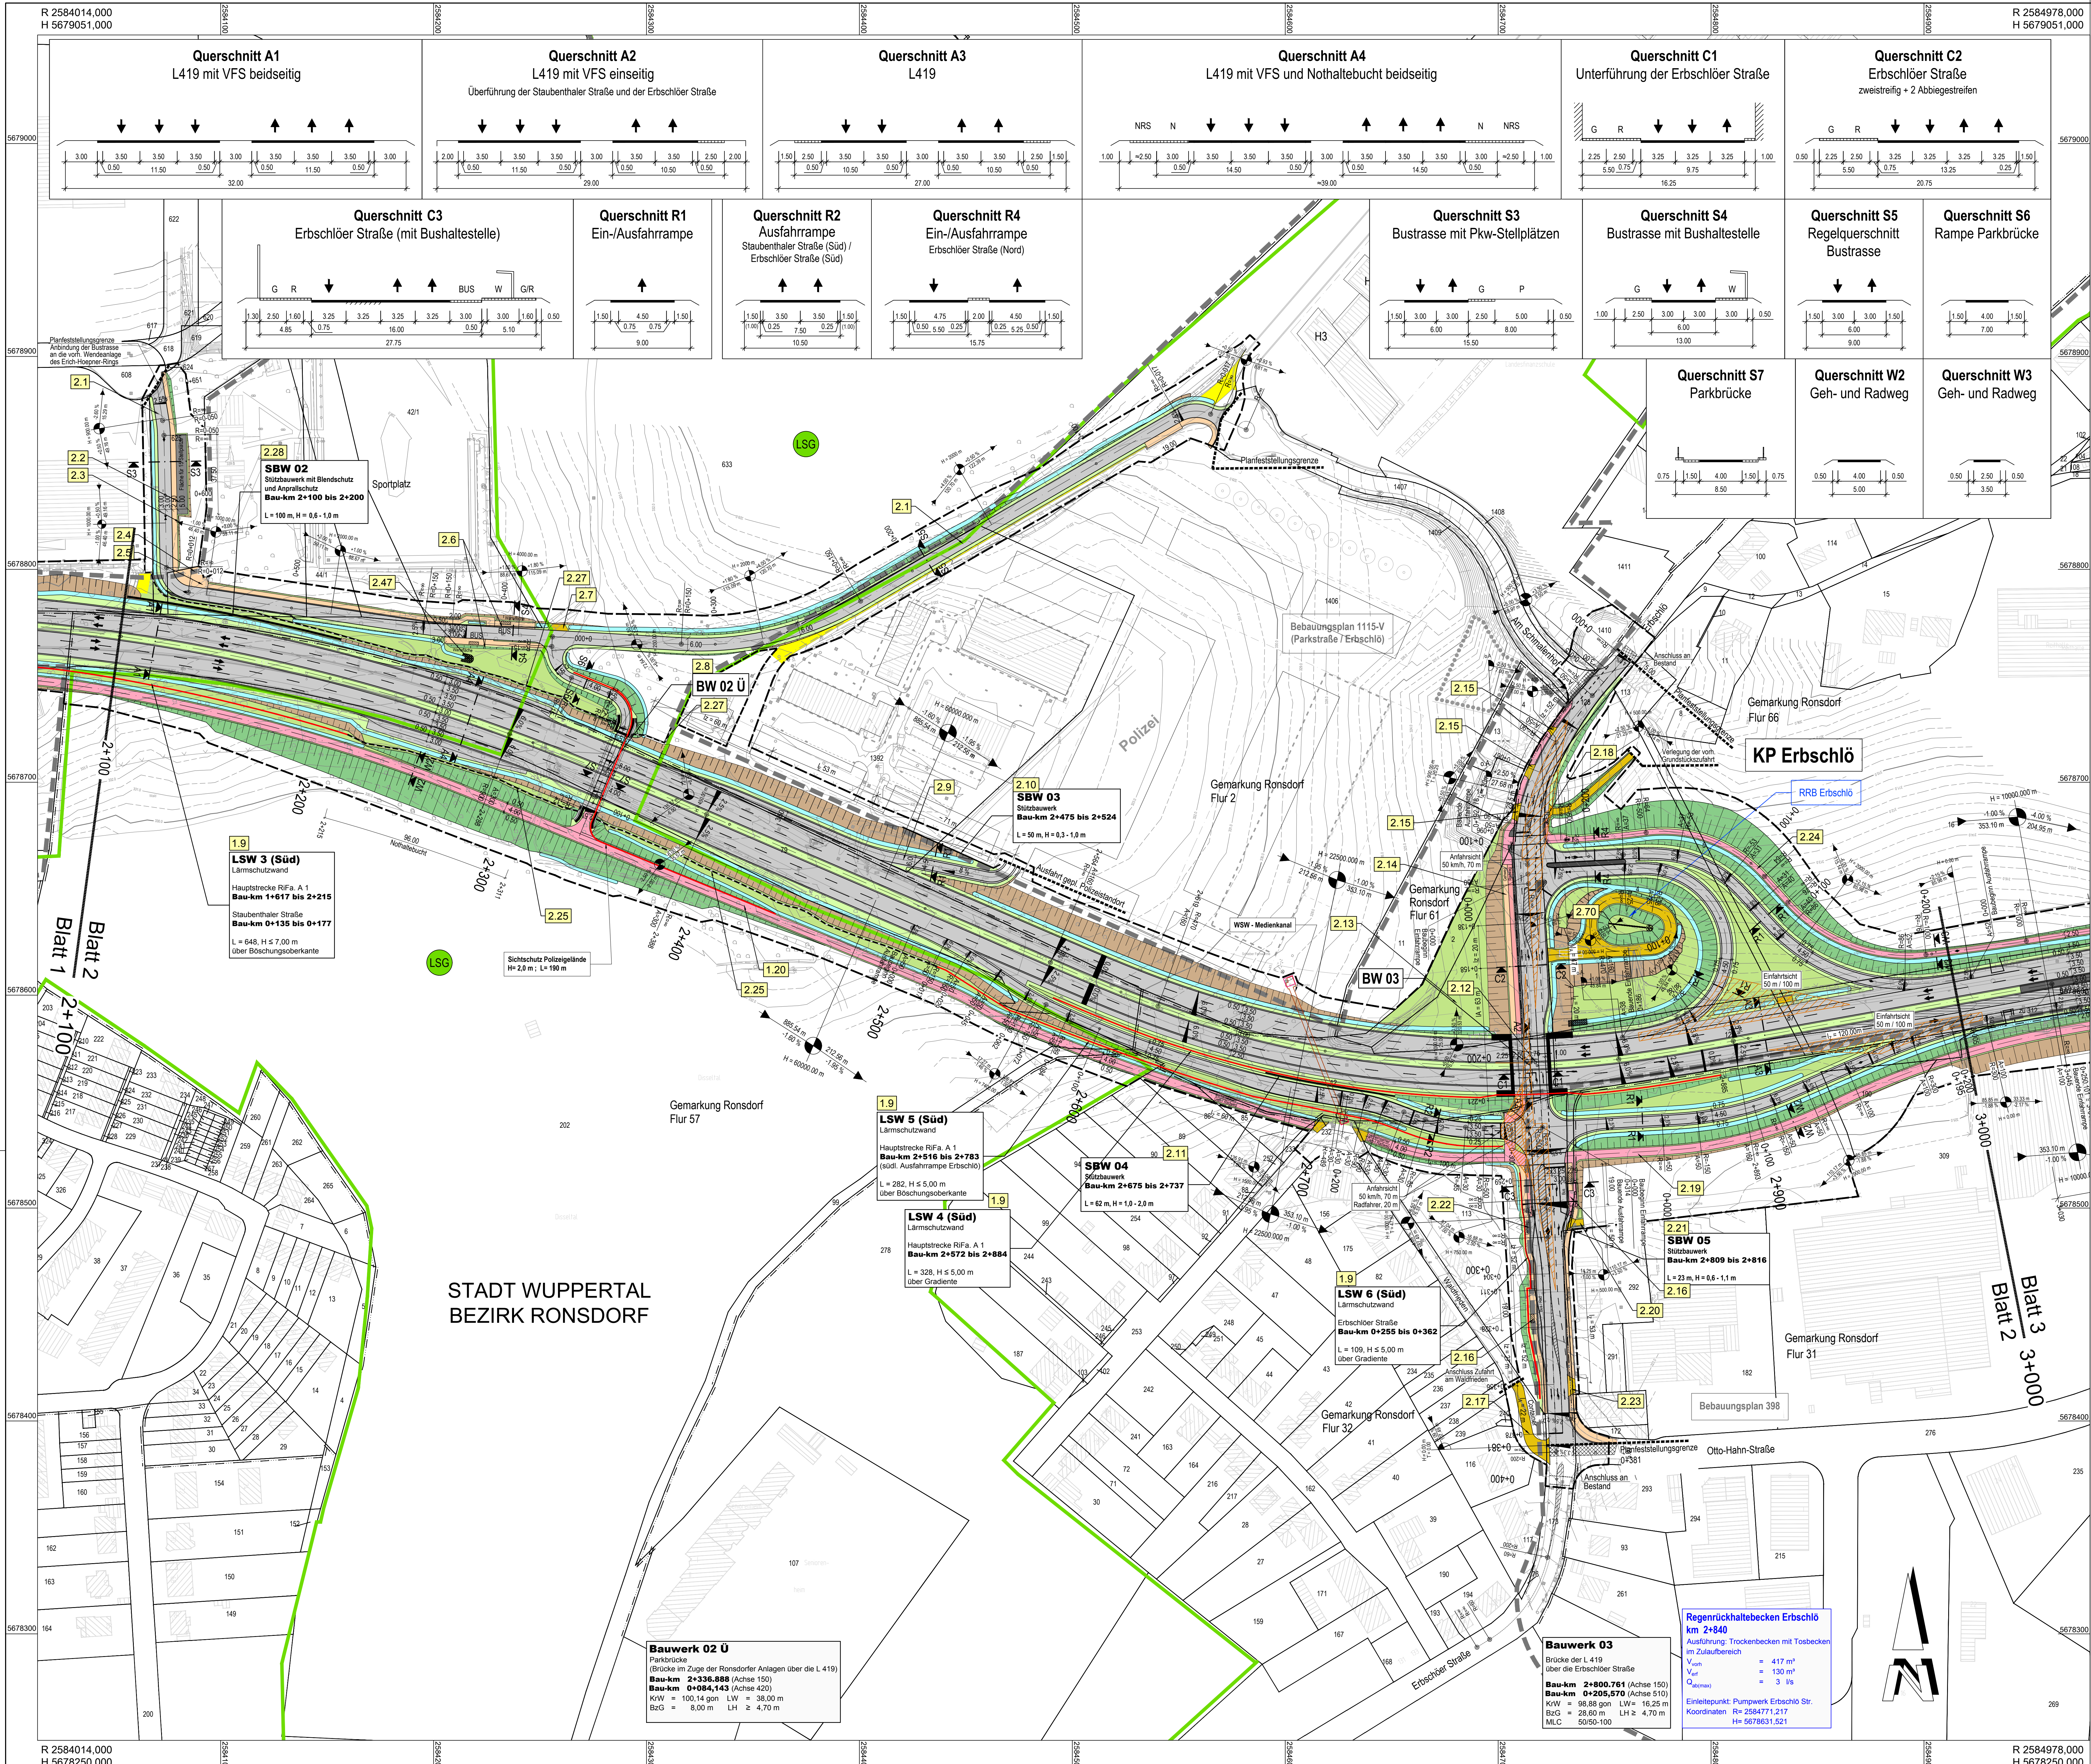

Zeichenerklärung

Planung

- Einschnittabschöpfung
- Mulde
- Barriere
- Richtungsfahrbahn mit Fahrfeldbegrenzung
- Barriere
- Querschnitt
- Wirtschaftsweg
- Strassenoberflächen
- Gehweg
- Radweg
- gemeinsamer Geh-/Radweg
- Fahrbahnkante / Insel / Seitenstreifen
- Parkstreifen
- Zufahrt
- Brücke mit Widerlager

Immissionsschutz

- Lärmschutzwand / Sichtschutzwand

Sonstiges

- Stützbauwerke
- freizuhaltendes Schilde
- Planfeststellungsgrenze
- Rückbaufäche
- Rückbaustrecke

Schutzgebiete

- Natur, Landschaft, Wasser
- Landschaftsschutzgebiet

Regelungsverzeichnis

Nr. im Regelverzeichnis

12	Fluggrenze
	Flurstücksgrenze
	B-Plan Grenze
	Wildschutzzaun
	Leitlinie für Amphibien und Kleiere
	Kleierdurchlass
	Anschluss an Bestand

Verwaltung

-

Info zum Lage- bzw. Höhenbezug

Lagebezug: Sondernetz StraßennRW, Annäherung an Netz 77 und an Langstrecken-Polygon der BAB 1

Höhenbezug: NN

Satzungsgemäß ausgelegen

In der Zeit vom _____ bis _____ in der Gemeinde _____

Zeit und Ort der Auslegung sind rechtzeitig vor Beginn der Auslegung ersichtlich bekannt gemacht worden.

Gemeinde: _____ (Dienstsege)

(Unterschrift)

Bearbeitung:		Datum:	25.04.2017	Zeichen:	Gärtner
		Gez.:	25.04.2017		Gärtner
		Gepr.:	25.04.2017		Leek

	Regionalniederlassung Rhein-Berg Auenstraße 10 50679 Köln		Projekt-Nr. 43-9375
--	---	--	------------------------

Nr.:	Art der Änderung:	Datum:	Zeichen:
------	-------------------	--------	----------

FESTSTELLUNGSENTWURF

Landesbetrieb Straßenbau Nordrhein-Westfalen
L 417: NK 4709 1470 bis NK 4709 0490
L 419: NK 4709 0490 in Richtung NK 4709 1510 bis Station ca. 930m

Unterlage / Blatt-Nr.: 5 / 2
Lageplan
km 2 +100 bis 3+000
Maßstab: 1 : 1.000

L 419 Ausbau in Wuppertal
von Lichtscheid bis Erbschlo (1. BA)
Bau-km 1+100 - 3+430

Aufgestellt: Köln, den 25.04.2017
Die Leitlinie der Regionalniederlassung Rhein-Berg
Im Auftrag
gez. Willi Kolks