


4	6	8	11	13	14	19
AU 64 54 EG 66 58	AU 64 54 EG 66 58	AU 64 54 EG 64 57	AU 64 54 EG 61 53	AU 64 54 EG 65 57	AU 64 54 EG 63 56	AU 64 54 EG 62 55
21	161	181	183	190	199	200
AU 64 54 EG 62 55	WA 59 49 EG 56 48	WA 59 49 EG 58 50	WA 59 49 EG 56 48	WA 59 49 EG 58 51	WA 59 49 EG 60 52	WA 59 49 EG 59 51
1.OG 62 55 2.OG 62 55 3.OG 62 55	1.OG 57 49 2.OG 57 50	1.OG 58 50 2.OG 59 51	1.OG 57 49 2.OG 58 50	1.OG 58 51 2.OG 58 50	1.OG 60 52 2.OG 60 52	1.OG 60 52 2.OG 59 51


SO - Polizei/ Landesschulen/ Jugendhaftanstalt  
B-Plan Nr.1115V, 1. Änderung  
Rechtskraft: 04.01.2012

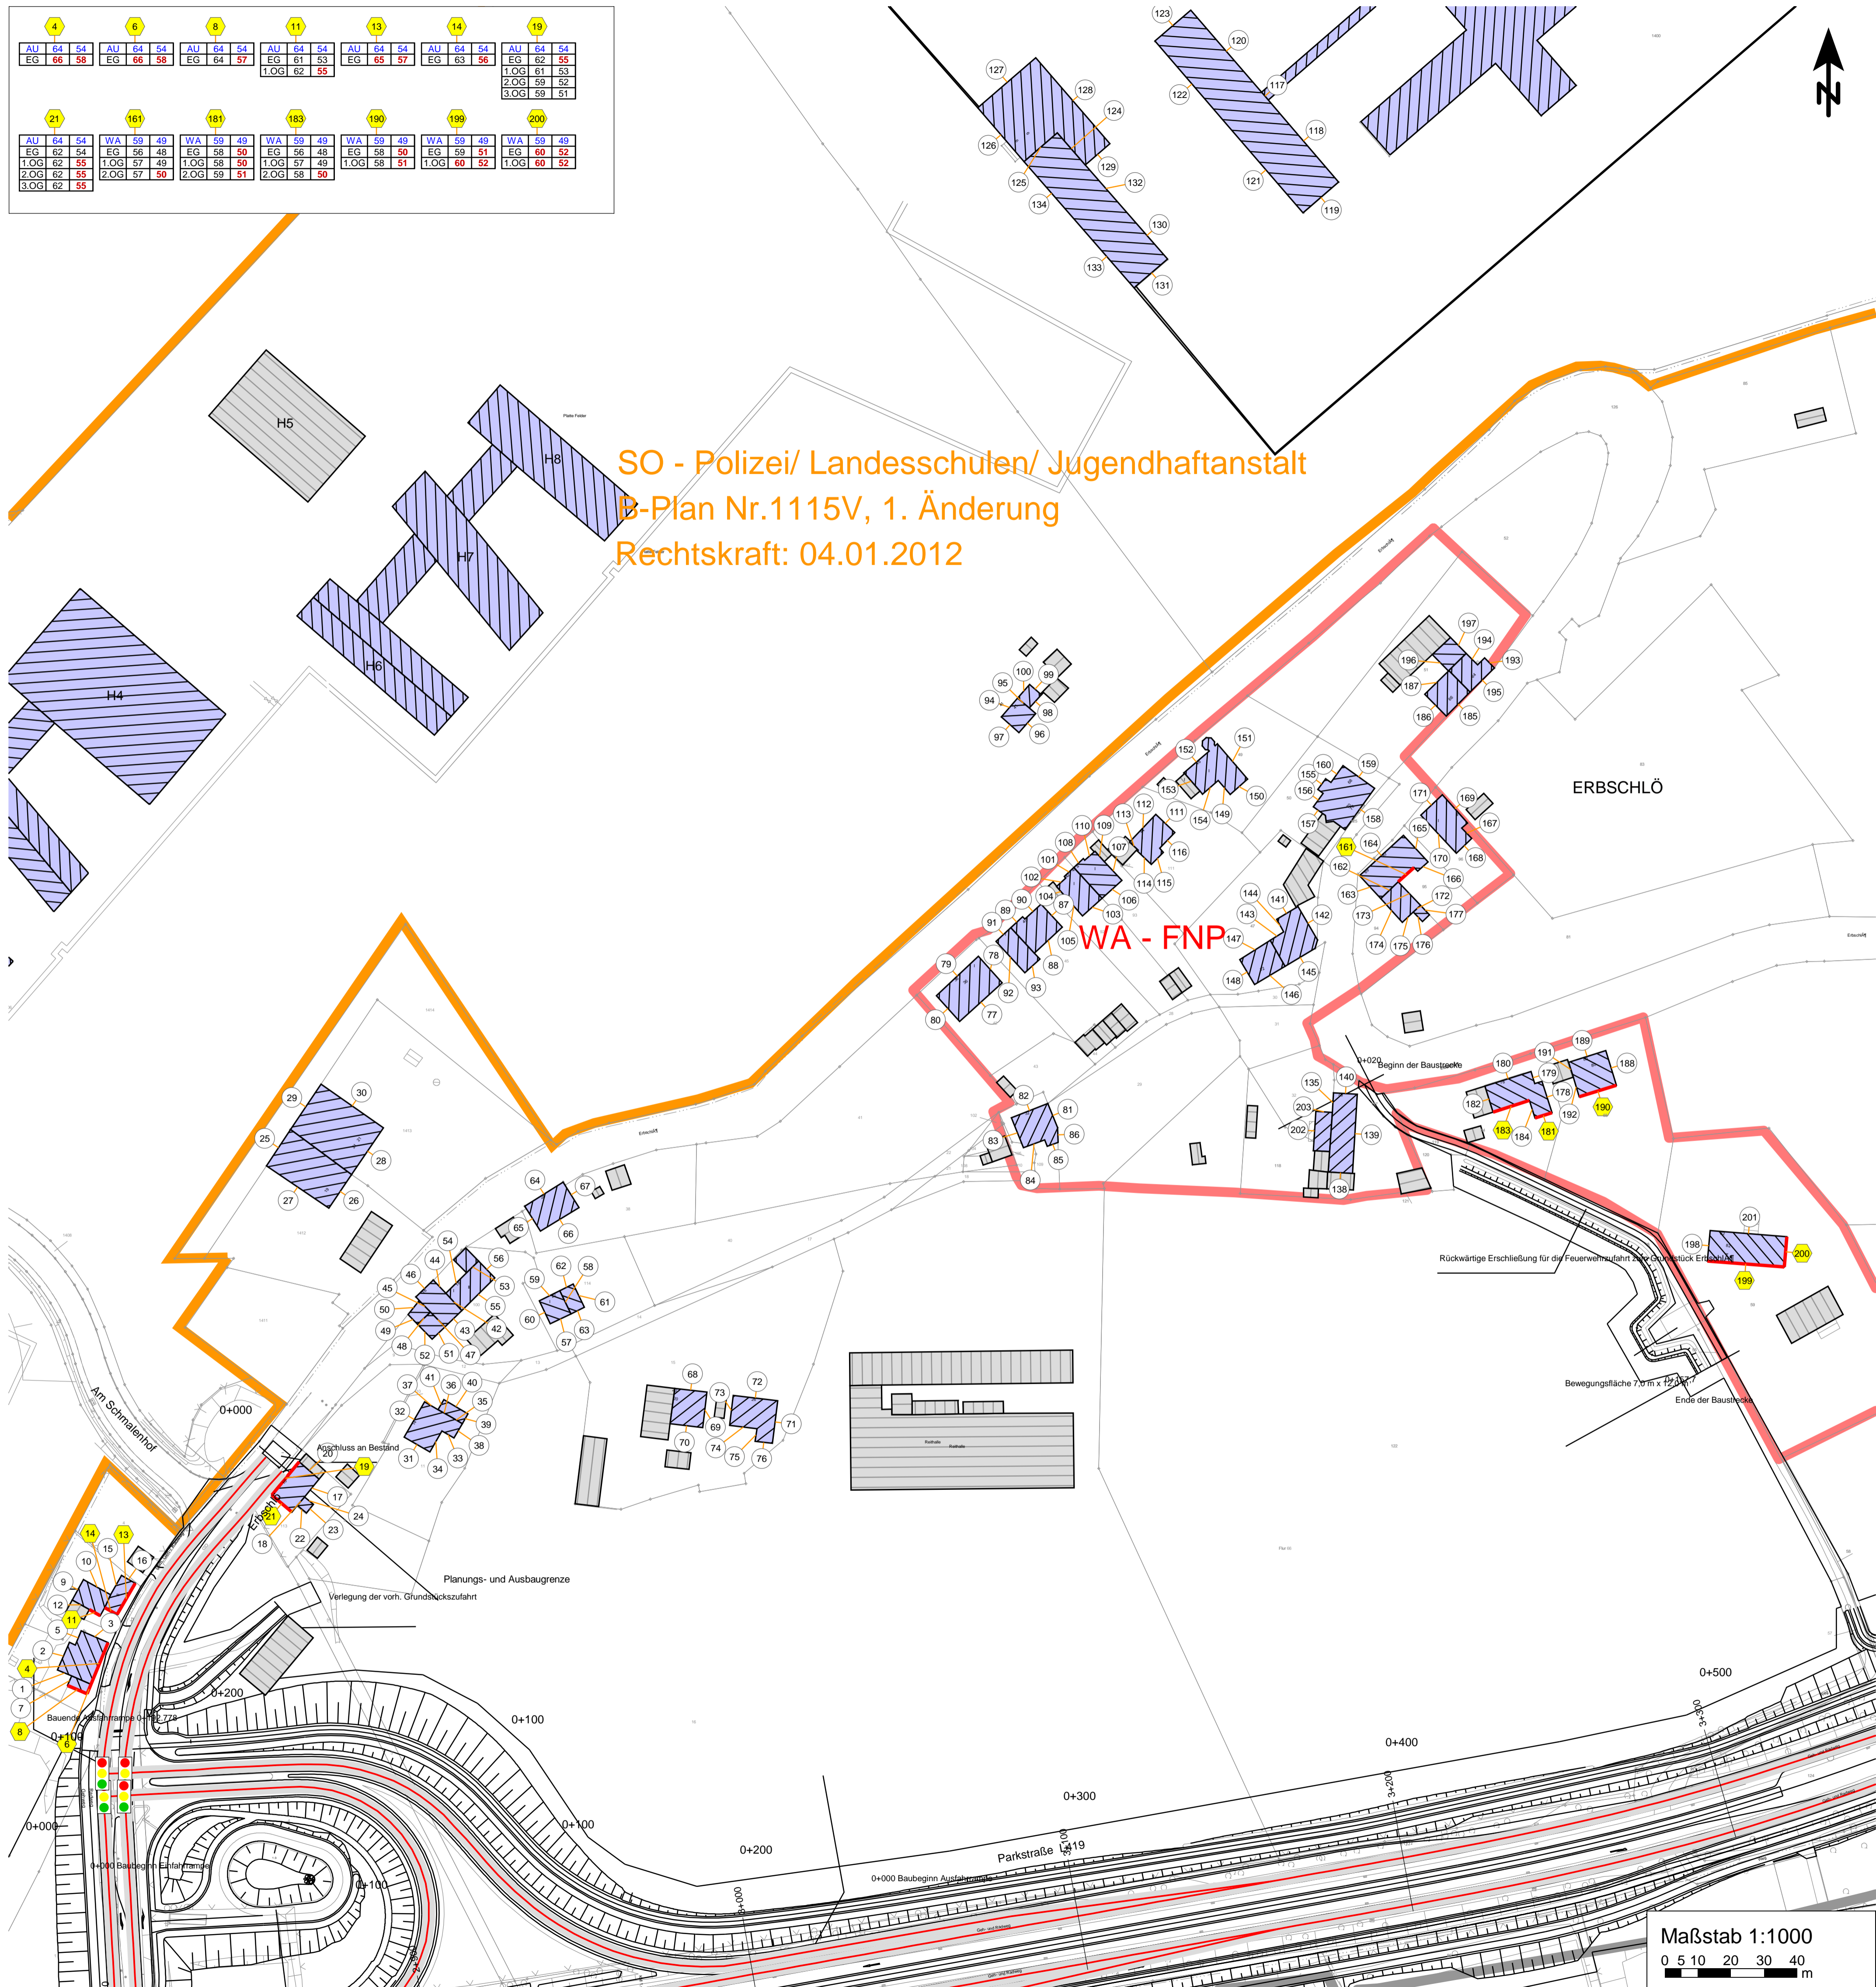

Lageplan der Immissionsorte ohne Lärmschutz  
Schutzabschnitt L3

Schalltechnische Untersuchung

- Zeichenerklärung**
- Emissionslinie Verkehr
  - ▨ Gebäude  
Wohngebäude / Bürogebäude
  - ▭ sonstige Gebäude  
(Nebengebäude)
- Gebietsnutzungen**
- ▭ Gewerbegebiete
  - ▭ Sondergebiete
  - ▭ Allgemeine Wohngebiete
- Pegeltabellen / RLS 90 Symbole**
- ① Berechnungspunkt ohne IGW-Überschreitung
  - ② Berechnungspunkt mit IGW-Überschreitung
  - Fassade mit Grenzwertüberschreitung
- |            |            |
|------------|------------|
| WA 59 49   | EG 58 50   |
| 1.OG 57 49 | 2.OG 57 50 |
| 3.OG 62 55 | EG 60 52   |
- Stockwerke mit Beurteilungspegel Tag/Nacht in dB(A)
  - Signalanlage

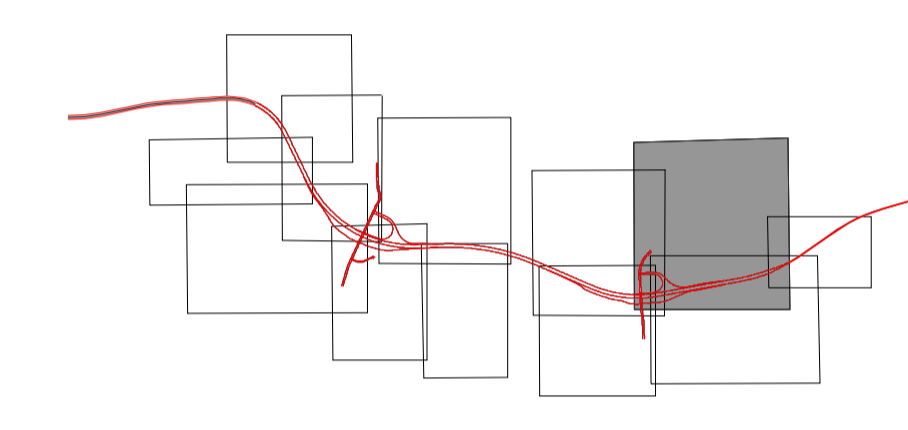

Info zum Lage- bzw. Höhenbezug	
Lagebezug:	örtliches Koordinatensystem
Höhenbezug:	NN

Satzungsgemäß auslegen

in der Zeit vom \_\_\_\_\_ bis \_\_\_\_\_

in der Gemeinde \_\_\_\_\_

Zeit und Ort der Auslegung sind rechtzeitig vor Beginn der Auslegung ortsüblich bekannt gemacht worden.

Gemeinde: \_\_\_\_\_

(Dienststempel)

(Unterschrift)

Bearbeitung: <b>ISU Plan</b> Heilmholtstr. 2-9 10587 Berlin	<b>Planungsgruppe für Immissionsschutz Stadtplanung Umwelplanung</b> Tel.: 030 / 39 49 47 51 Fax: 030 / 39 49 47 09 info@ISU-Plan.de	Datum	Zeichen	
		Bearb.:	03/2017	Wanja
		Gez.:	03/2017	Wanja
Gepr.:		03/2017	Baumgärtel	

Regionalniederlassung Rhein-Berg Außenstelle Köln Deutz-Kalker-Straße 18-26 50679 Köln	Projekt-Nr. 43-9375

Nr.	Art der Änderung	Datum	Zeichen

**FESTSTELLUNGSENTWURF**

Landesbetrieb Straßenbau Nordrhein-Westfalen L 417: NK 4709 1470 bis NK 4709 0490 L 419: NK 4709 0490 in Richtung NK 4709 1510 bis Station ca. 930m	Unterlage / Blatt-Nr.: 7.2 / 9 Schutzabschnitt L3 ohne Lärmschutz Maßstab: 1 : 1.000
---	--

**L 419 Ausbau in Wuppertal**  
von Lichtscheid bis Erbschlö (1. BA)  
Bau-km 1+100 - 3+430

Aufgestellt: Köln, den 25.04.2017  
Die Leiterin der Regionalniederlassung Rhein-Berg  
Im Auftrag  
gez. Willi Kolks