
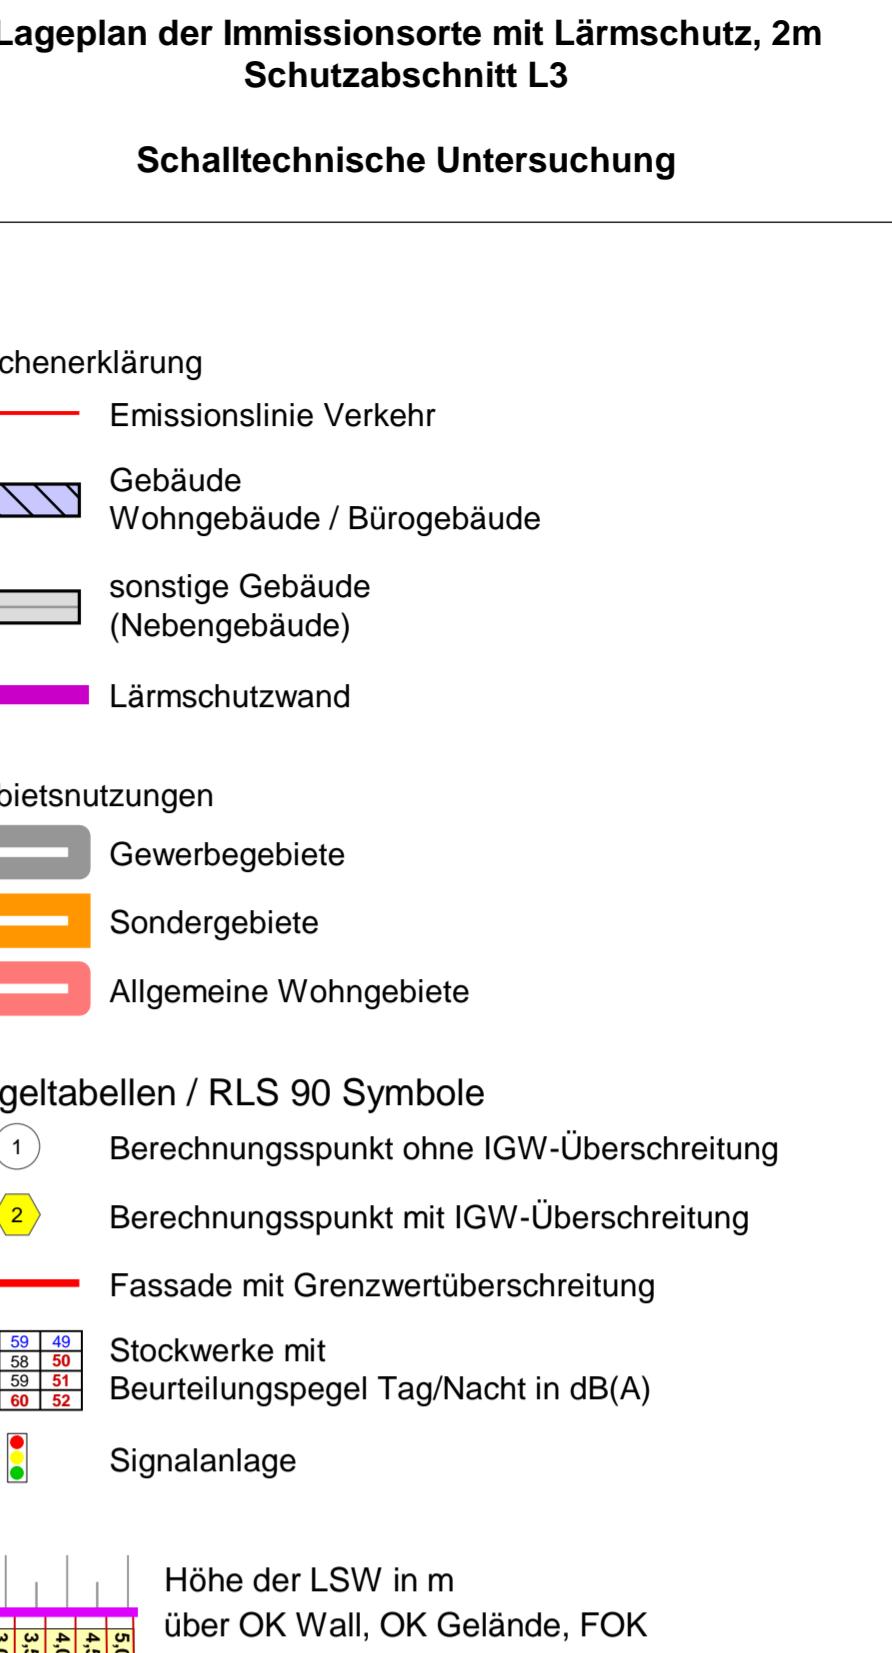


4	6	8	11	13	14	19	21
AU 64 54	AU 64 54	EG 66 58	EG 64 57	AU 64 54	AU 64 54	AU 63 54	AU 64 54
1.OG 62 55	1.OG 62 55	2.OG 59 52	2.OG 62 55	3.OG 58 51	3.OG 62 55		

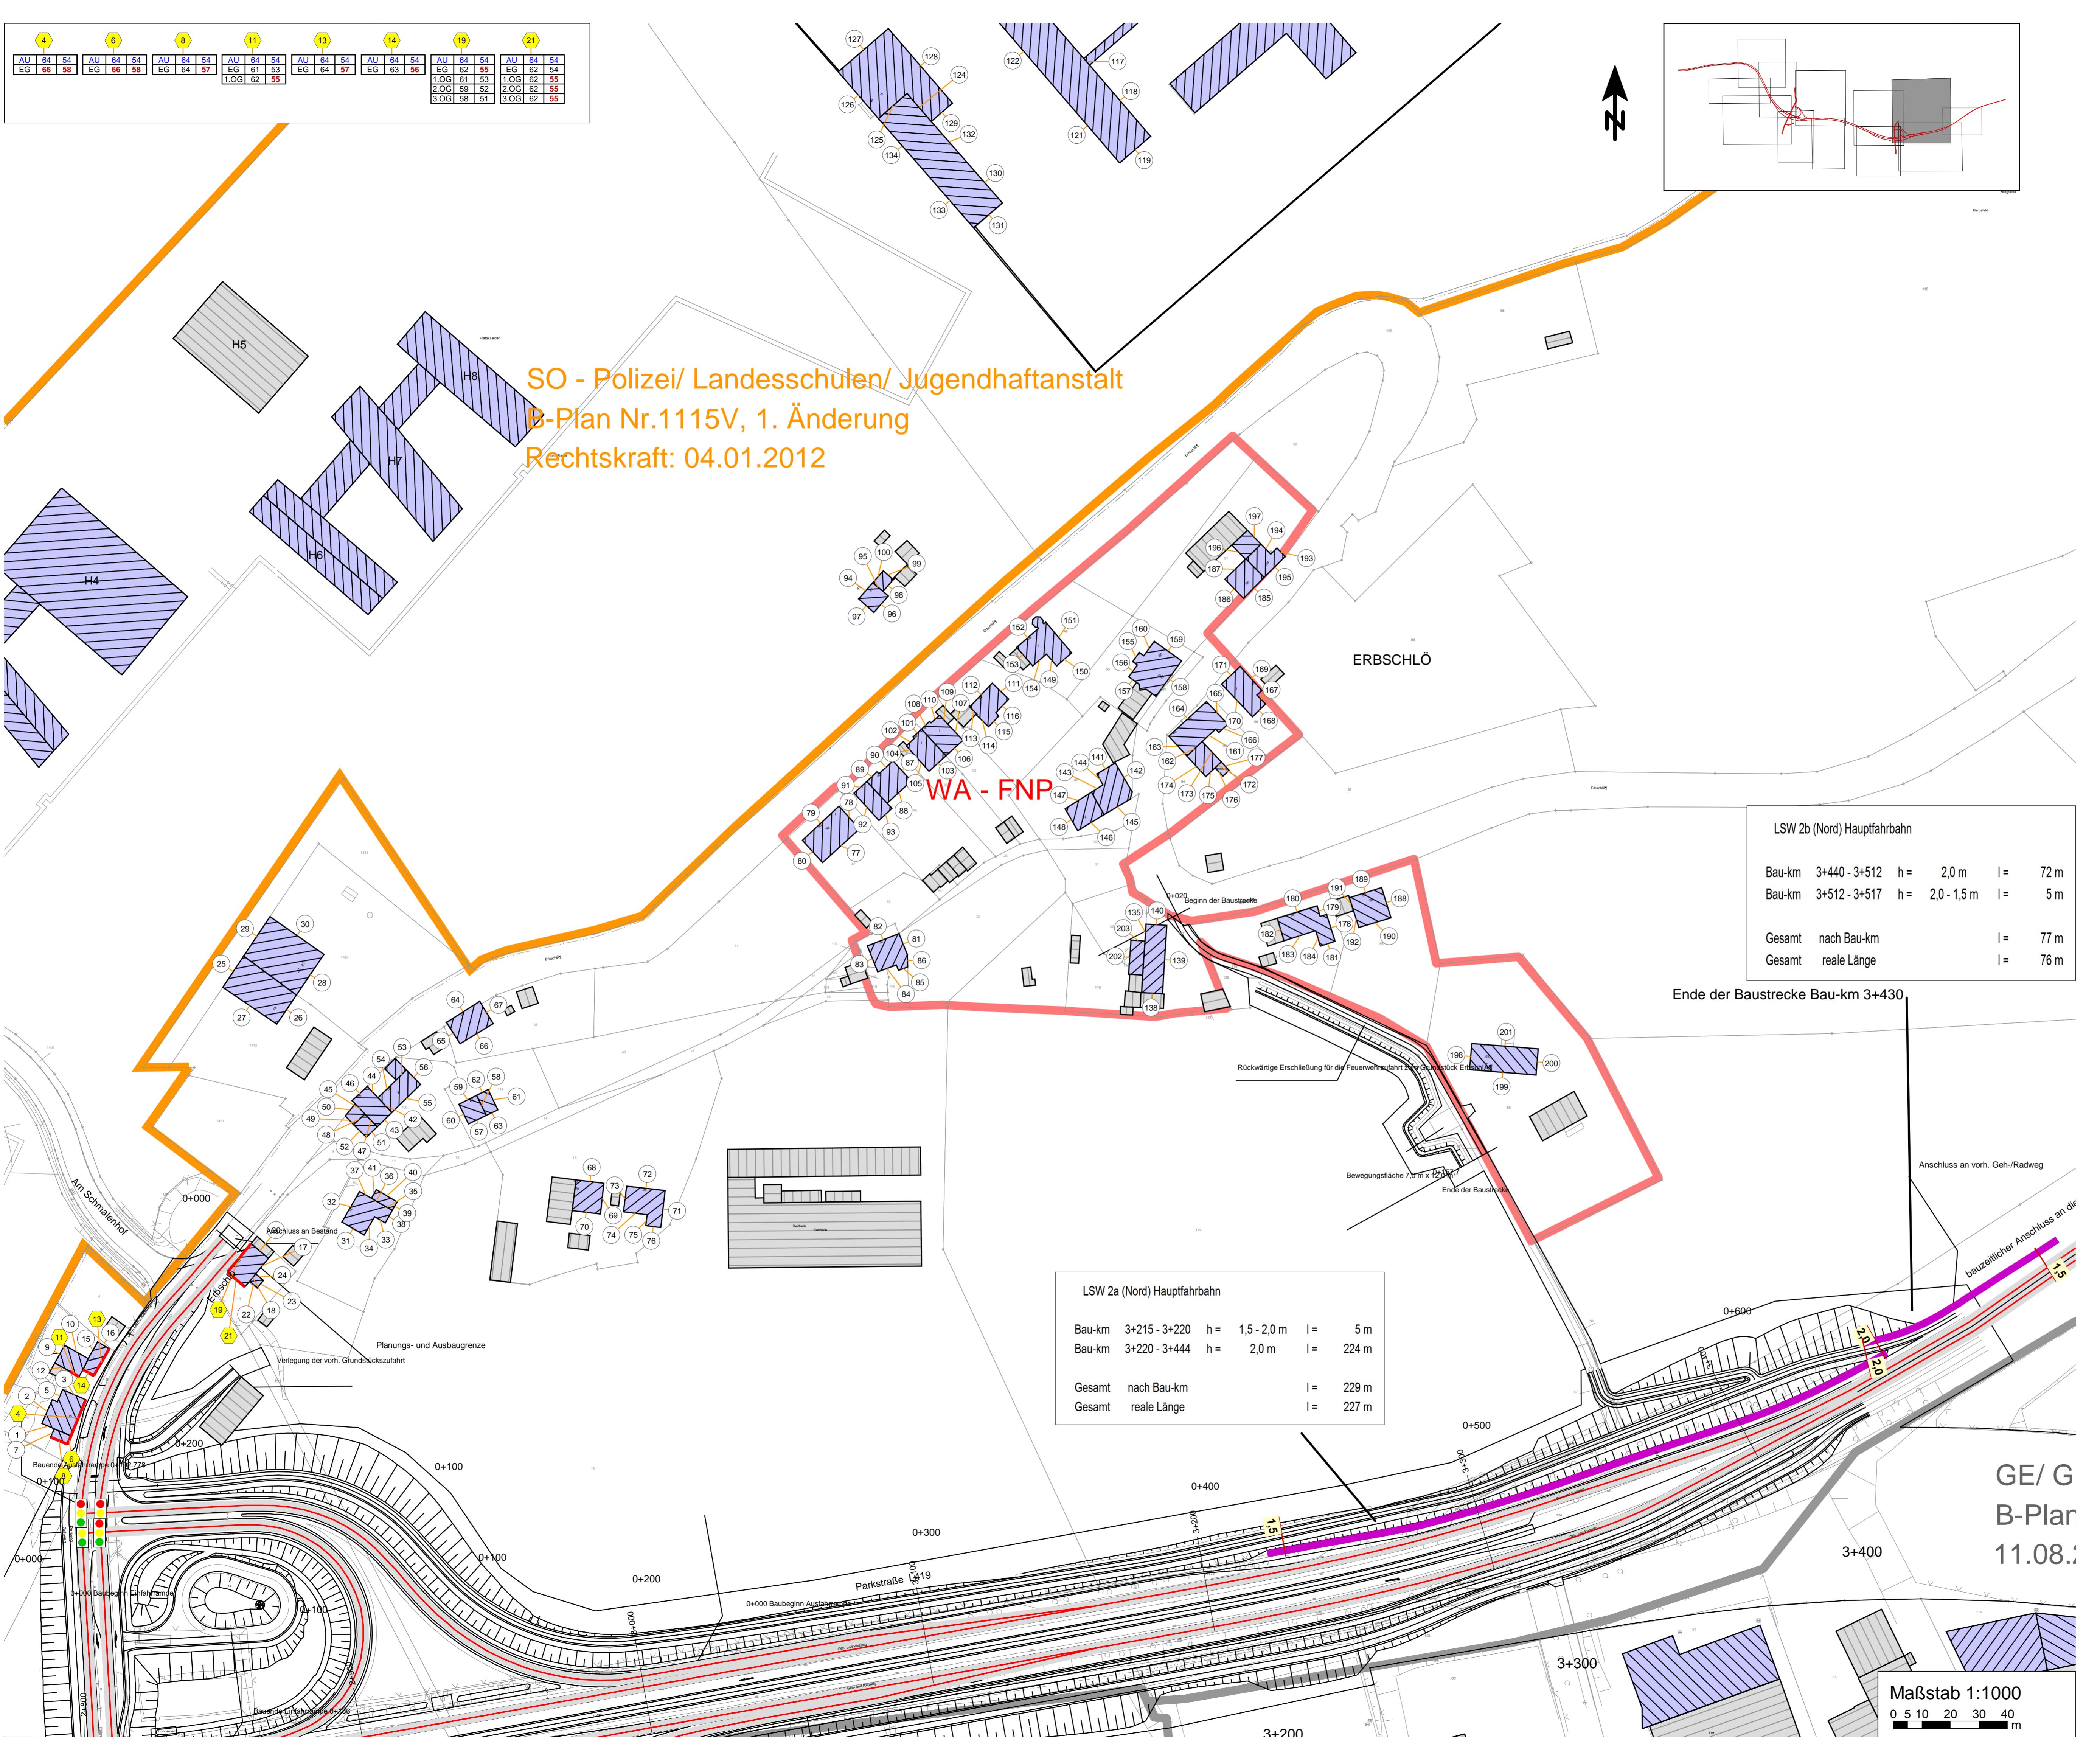

Info zum Lage- bzw. Höhenbezug

Lagebezug: örtliches Koordinatensystem  
Höhenbezug: NN

Satzungsgemäß ausgelegen  
in der Zeit vom \_\_\_\_\_ bis \_\_\_\_\_  
in der Gemeinde \_\_\_\_\_

Zeit und Ort der Auslegung sind rechtzeitig vor Beginn der Auslegung ortsüblich bekannt gemacht worden.

Gemeinde:  
(Dienstsiegel)

(Unterschrift)

Bearbeitung: **ISU Plan** Planungsgruppe für Immissionschutz Stadtplanung Umweltplanung  
Helmholzstr. 2-9 10557 Berlin Tel.: 030 / 39 49 51  
Fax: 030 / 39 49 67 69 E-Mail: info@ISU-Plan.de



Nr. Art der Änderung Datum Zeichen

## FESTSTELLUNGSENTWURF

Landesbetrieb Straßenbau Nordrhein-Westfalen  
L 417: NK 4709 1470 bis NK 4709 0490  
L 419: NK 4709 0490 in Richtung NK 4709 1510  
bis Station ca. 930m  
Maßstab: 1 : 1.000

### L 419 Ausbau in Wuppertal

von Lichtscheid bis Erbschlö (1. BA)

Bau-km 1+100 - 3+430

Aufstellort: Köln, den 25.04.2017  
Die Leiterin der Regionalniederlassung Rhein-Berg  
Im Auftrag  
gez. Willi Kolks