

R 2584014,000
H 5679051,000

5679000

5678900

5678800

5678700

5678600

5678500

5678400


5678300

R 2584014,000
H 5678250,000

Zeichenerklärung

Entwässerung	vorhanden	geplant	
			Regenwasserleitung DN 500 mit Angabe von Fließrichtung, Länge und Gefälle
			Straßenablauf mit Anschlusseleitung
			Profilschacht
			Ablassschacht
			Rohrdurchlass mit Böschungstück
			Rechteckdurchlass mit Endbauwerken
			Nr. im Regelungsverzeichnis
			Müde mit Nr. (mü-Müde links, mü-Müde rechts)
			Versickerungsfähigkeit der Müde
			Maximaler prognostizierter Überlauf der Müde
			Regenwasserkanal mit Nr.
			Maximaler prognostizierter Zulauf
Sonstiges			Planfeststellungsgrenze

Leitungsinformation nicht zur Maßentnahme geeignet

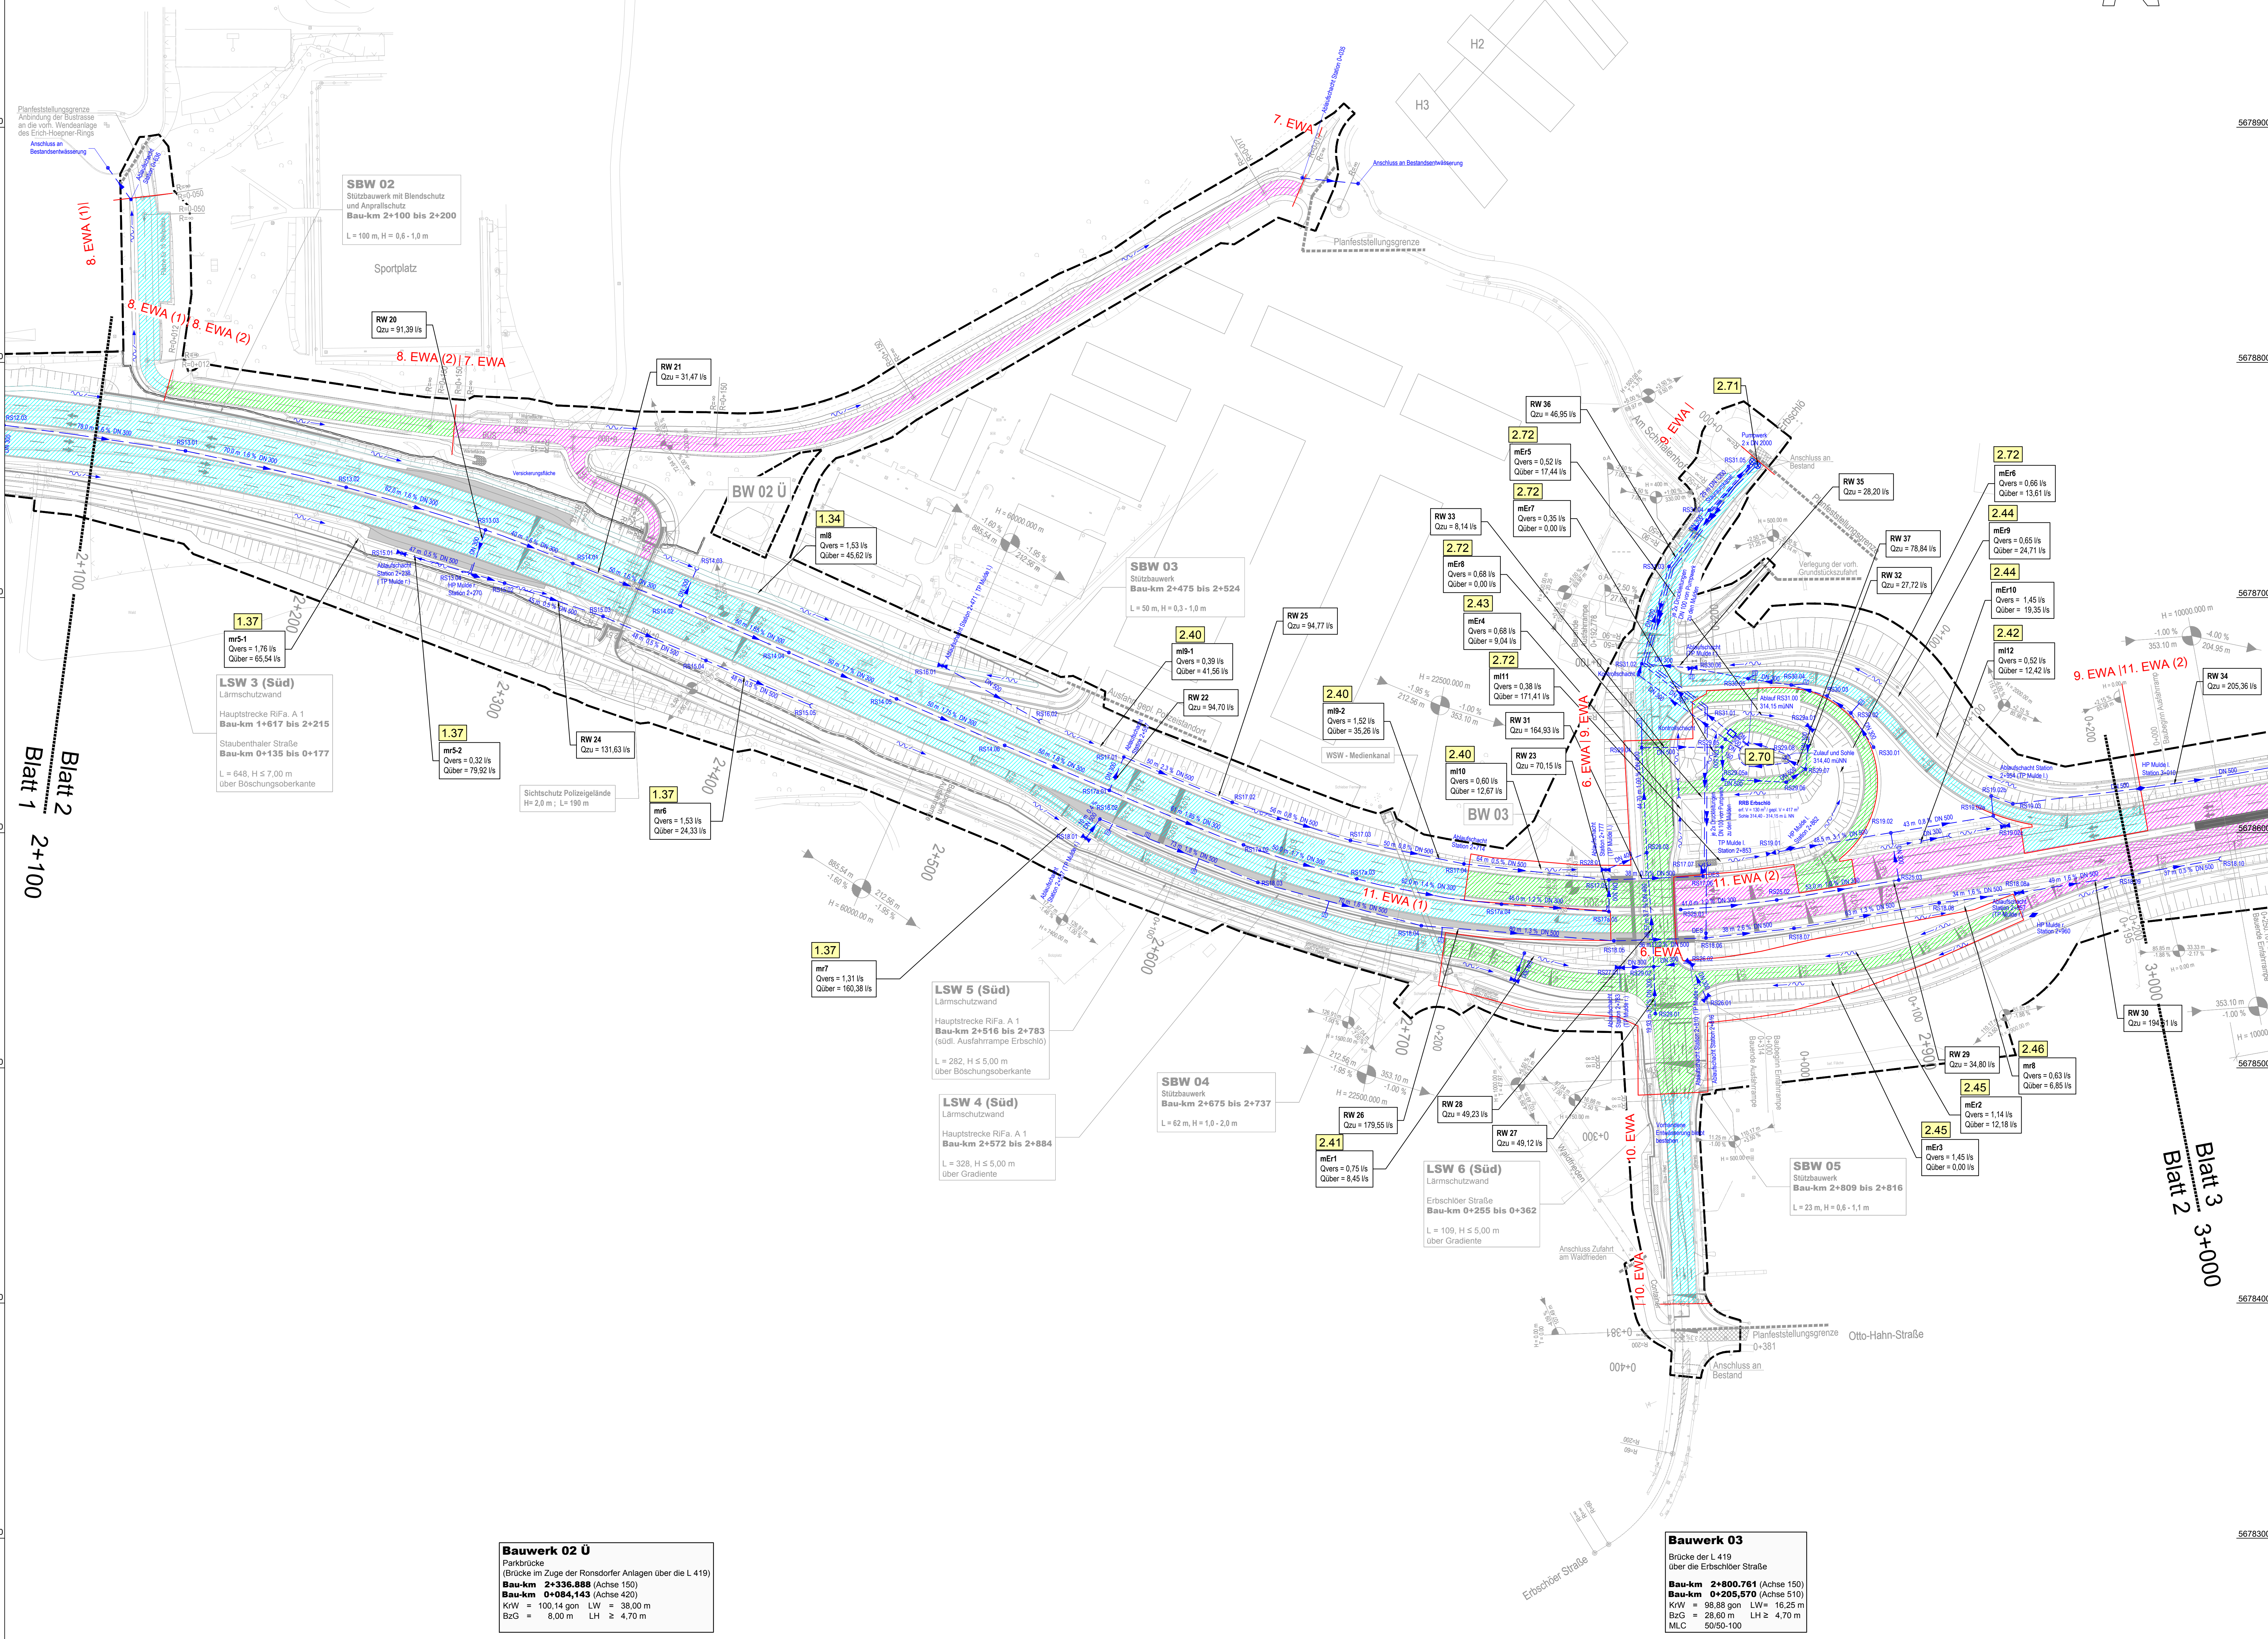

Info zum Lage- bzw. Höhenbezug
Lagebezug: Sondernetz StraßenNRW.
Annäherung an Netz 77 und an
Langstrecken-Polygon der BAB 1
Höhenbezug: NN

Satzungsgemäß auslegen in der Zeit vom _____ bis _____ in der Gemeinde _____	
Zeit und Ort der Auslegung sind rechtzeitig vor Beginn der Auslegung ortsüblich bekannt gemacht worden.	
Gemeinde: (Dienststelle)	
(Unterschrift)	

Bearbeitung:		Datum	Zeichen
	Bearb.: 25.04.2017	Möller	
	Gez.: 25.04.2017	Schulze	
	Gepr.: 25.04.2017	Leek	

	Regionalniederlassung Rhein-Berg Außenstelle Köln Deutz-Kalker-Straße 18-26 50678 Köln		Projekt-Nr.: 43-9375
--	---	--	-------------------------

Nr.	Art der Änderung	Datum	Zeichen

FESTSTELLUNGSENTWURF

Landesbetrieb Straßenbau Nordrhein-Westfalen L 417: NK 4709 1470 bis NK 4709 0490 L 419: NK 4709 0490 in Richtung NK 4709 1510 bis Station ca. 930m	Unterlage / Blatt-Nr.: 8 / 2 Entwässerungsplageplan km 2 +100 bis 3+000 Maßstab: 1 : 1.000
--	---

L 419 Ausbau in Wuppertal
von Lichtscheid bis Erbschöl (1. BA)
Bau-km 1+100 - 3+430

Aufgestellt: Köln, den 25.04.2017
Die Leiterin der Regionalniederlassung Rhein-Berg
Im Auftrag
gez. Willi Kolks