


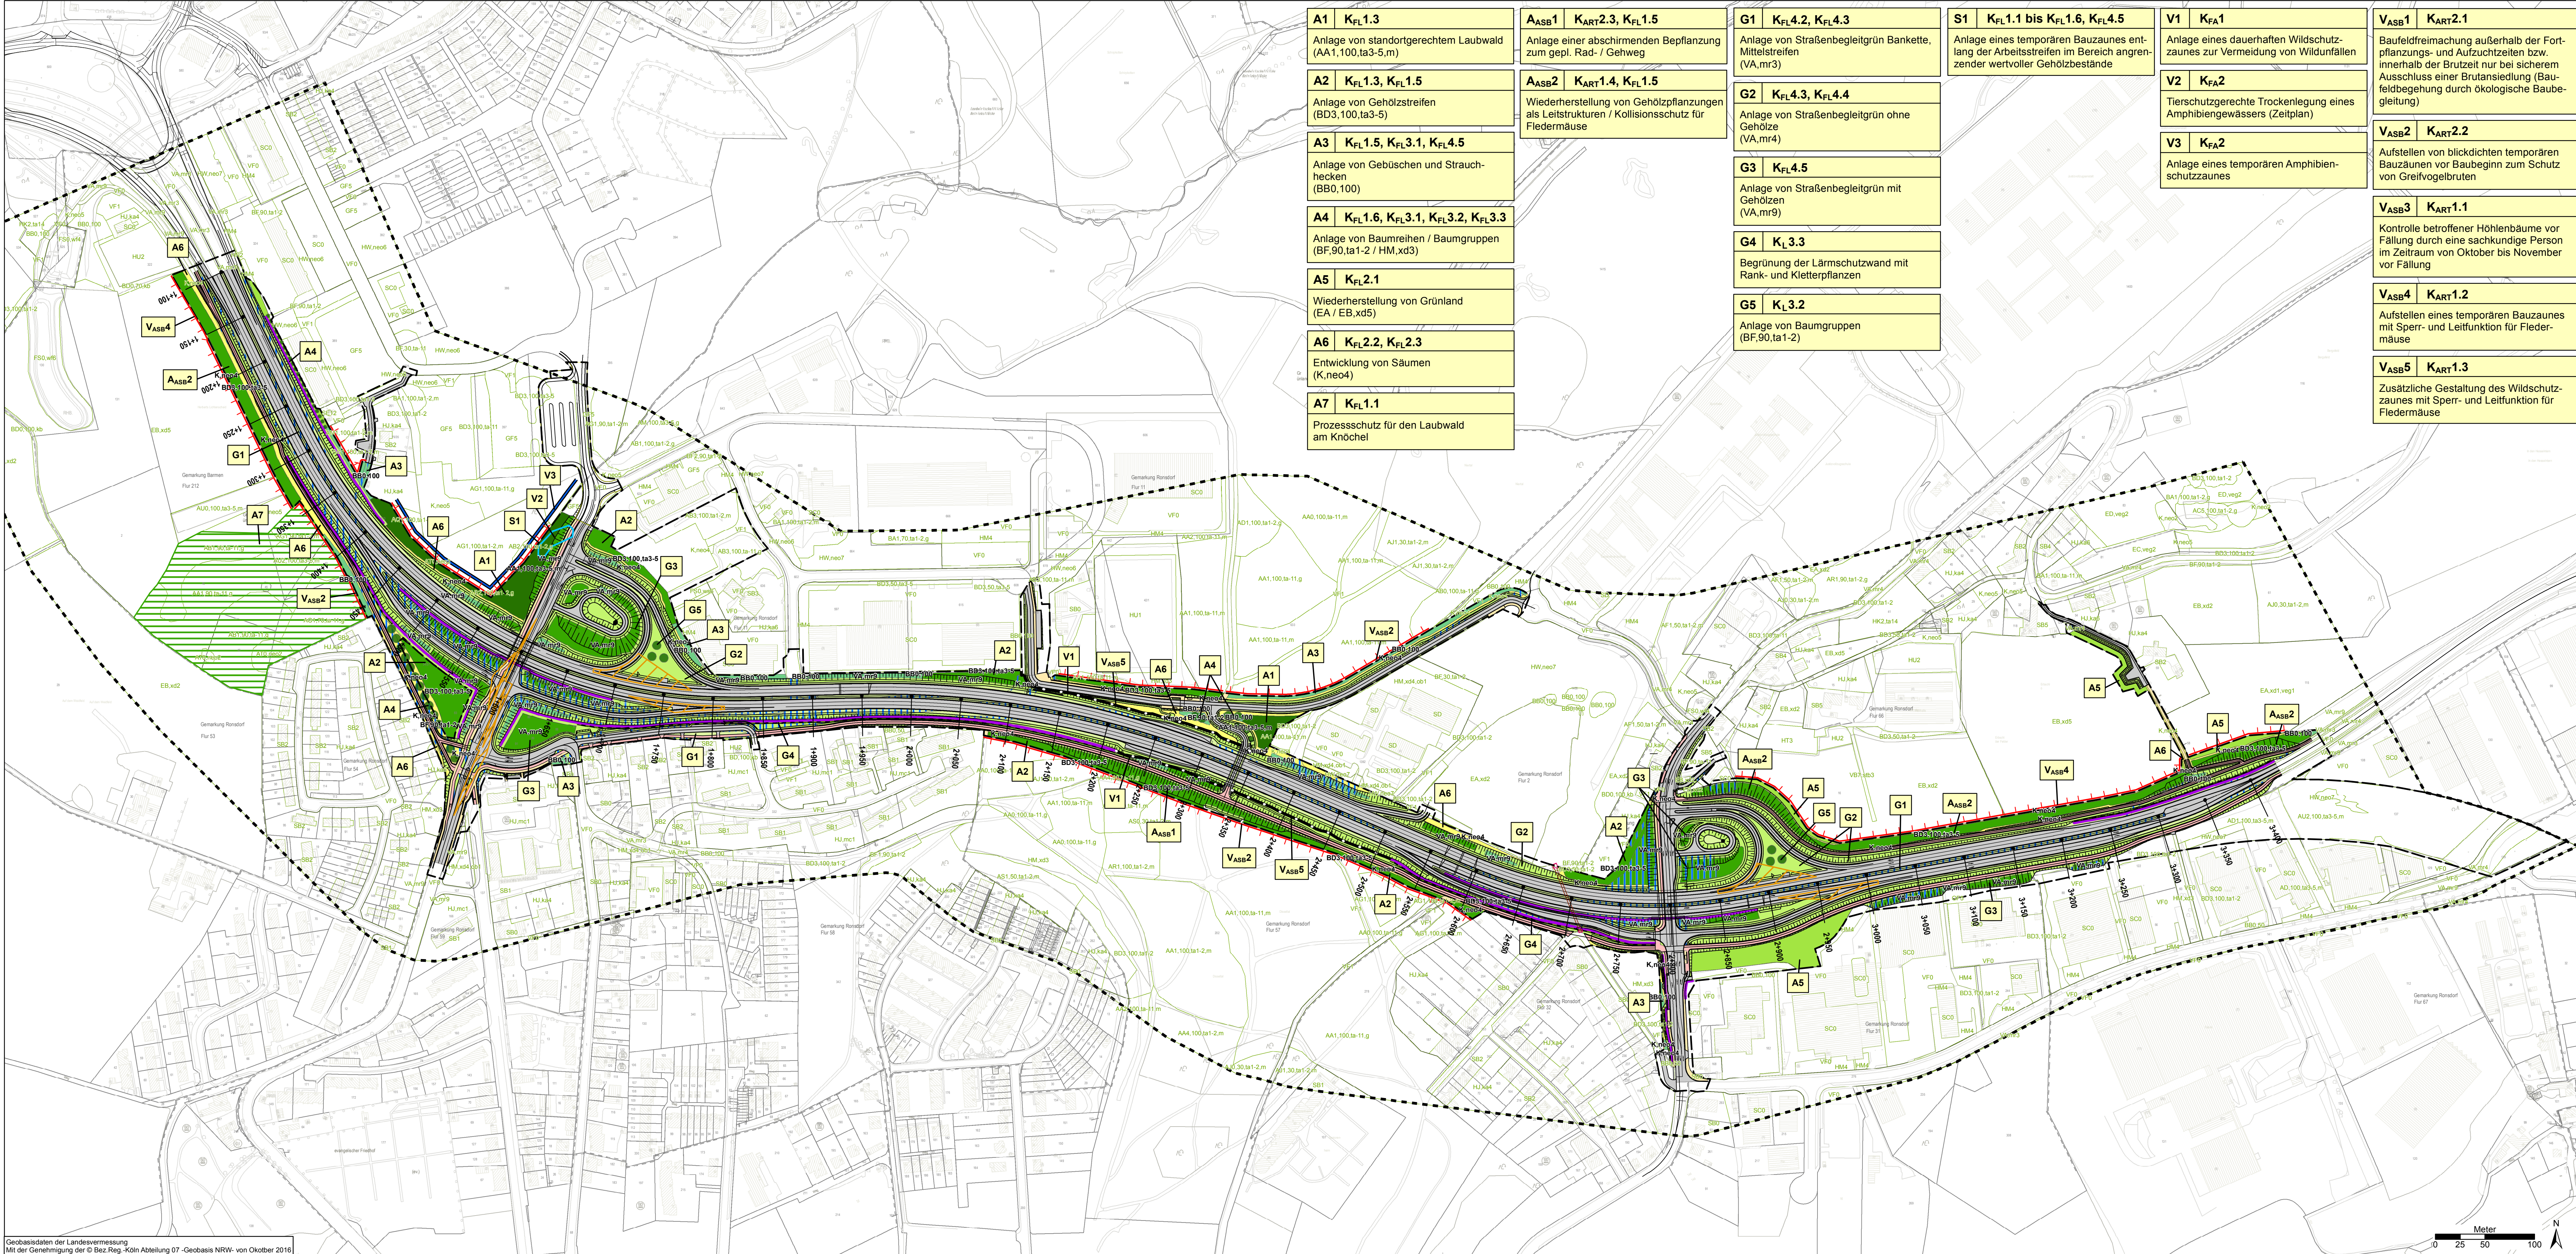

Landschaftspflegerischer Begleitplan (LBP) zur L 419
Ausbau in Wuppertal von Lichtscheid bis Erbschlö (1. BA)
Übersichtsplan der landschaftspflegerischen Maßnahmen Ausbaustrecke

Ausgleichsmaßnahmen

- AASB1** **KART2.1**
Anlage von standortgerechtem Laubwald
Anlage von Gehölzstreifen
- AASB2** **KART2.2**
Anlage von Strauchhecken
Wiederherstellung von Grünland
- AASB3** **KART1.1**
Kontrolle betroffener Höhlenbäume vor Fällung durch eine sachkundige Person im Zeitraum von Oktober bis November vor Fällung
- AASB4** **KART1.2**
Aufstellen eines temporären Bauzaunes mit Sperr- und Leitfunktion für Fledermäuse
- AASB5** **KART1.3**
Zusätzliche Gestaltung des Wildschutzaunes mit Sperr- und Leitfunktion für Fledermäuse

Gestaltungsmaßnahmen

- G1** **KFL4.2, KFL4.3**
Anlage von Straßenbegleitgrün Bankette, Mittelstreifen (VA,mr3)
- G2** **KFL4.3, KFL4.4**
Anlage von Straßenbegleitgrün ohne Gehölze (VA,mr4)
- G3** **KFL4.5**
Anlage von Straßenbegleitgrün mit Gehölzen (VA,mr9)
- G4** **KFL3.3**
Begrünung der Lärmschutzwand mit Rank- und Kletterpflanzen
- G5** **KFL3.2**
Anlage von Baumgruppen (BF,90.ta1-2)

Schutzmaßnahmen

- S1** **KFL1.1 bis KFL1.6, KFL4.5**
Anlage eines temporären Bauzaunes entlang der Arbeitsstreifen im Bereich angrenzender wertvoller Gehölzbestände

Verminderungsmaßnahmen

- V1** **KFA1**
Anlage eines dauerhaften Wildschutzaunes zur Vermeidung von Wildunfällen
- V2** **KFA2**
Tierschutzgerechte Trockenlegung eines Amphibiengewässers (Zeitplan)
- V3** **KFA2**
Anlage eines temporären Amphibienschutzaunes

Nachrichtlich

- VASB1** **KART2.1**
Anlage von standortgerechtem Laubwald
- VASB2** **KART2.2**
Anlage von Strauchhecken
- VASB3** **KART1.1**
Kontrolle betroffener Höhlenbäume vor Fällung durch eine sachkundige Person im Zeitraum von Oktober bis November vor Fällung
- VASB4** **KART1.2**
Aufstellen eines temporären Bauzaunes mit Sperr- und Leitfunktion für Fledermäuse
- VASB5** **KART1.3**
Zusätzliche Gestaltung des Wildschutzaunes mit Sperr- und Leitfunktion für Fledermäuse

Satzungsgemäß auslegen
in der Zeit vom _____ bis _____
in der Gemeinde _____

Zeit und Ort der Auslegung sind rechtzeitig vor Beginn der Auslegung ortsüblich bekannt gemacht worden.

Gemeinde: _____
(Dienststempel)

(Unterschrift)

Bearbeitung:
grünplan
büro für landschaftsplanung
Dipl.-Ing. Elen Steppan
Dipl.-Ing. (FH) Alexander Quante
Landschaftsarchitekten AKNW
Willy-Brandt-Platz 4
44135 Dortmund
Tel. 0231 / 62 90 21
e-mail: info@gruenplan.org
web: www.gruenplan.org

Regionalniederlassung Rhein-Berg
Außenstelle Köln
Deutz-Kalker-Straße 18-26
50679 Köln
Strassen.n.w.
Projekt-Nr.: 43-9375

Nr.	Art der Änderung	Datum	Zeichen

FESTSTELLUNGSENTWURF
Landesbetrieb Straßenbau Nordrhein-Westfalen
L 417: NK 4709 1470 bis NK 4709 0490
L 419: NK 4709 0490 in Richtung NK 4709 1510 bis Station ca. 930m
L 419 Ausbau in Wuppertal von Lichtscheid bis Erbschlö (1. BA)
Bau-km 1+100 - 3+430
Aufgestellt: Köln, den 25.04.2017
Die Leiterin der Regionalniederlassung Rhein-Berg
Im Auftrag
gez. Willi Kolks

Übersichtsplan der landschaftspflegerischen Maßnahmen Ausbaustrecke
Maßstab: 1 : 2.500
Unterlage / Blatt-Nr.: 9.2 / 3 (3)

Geobasisdaten der Landesvermessung
Mit der Genehmigung der © Bez. Reg.-Köln Abteilung 07 - Geobasis NRW - von Oktober 2016