


Übersichtslageplan
M 1:1.000

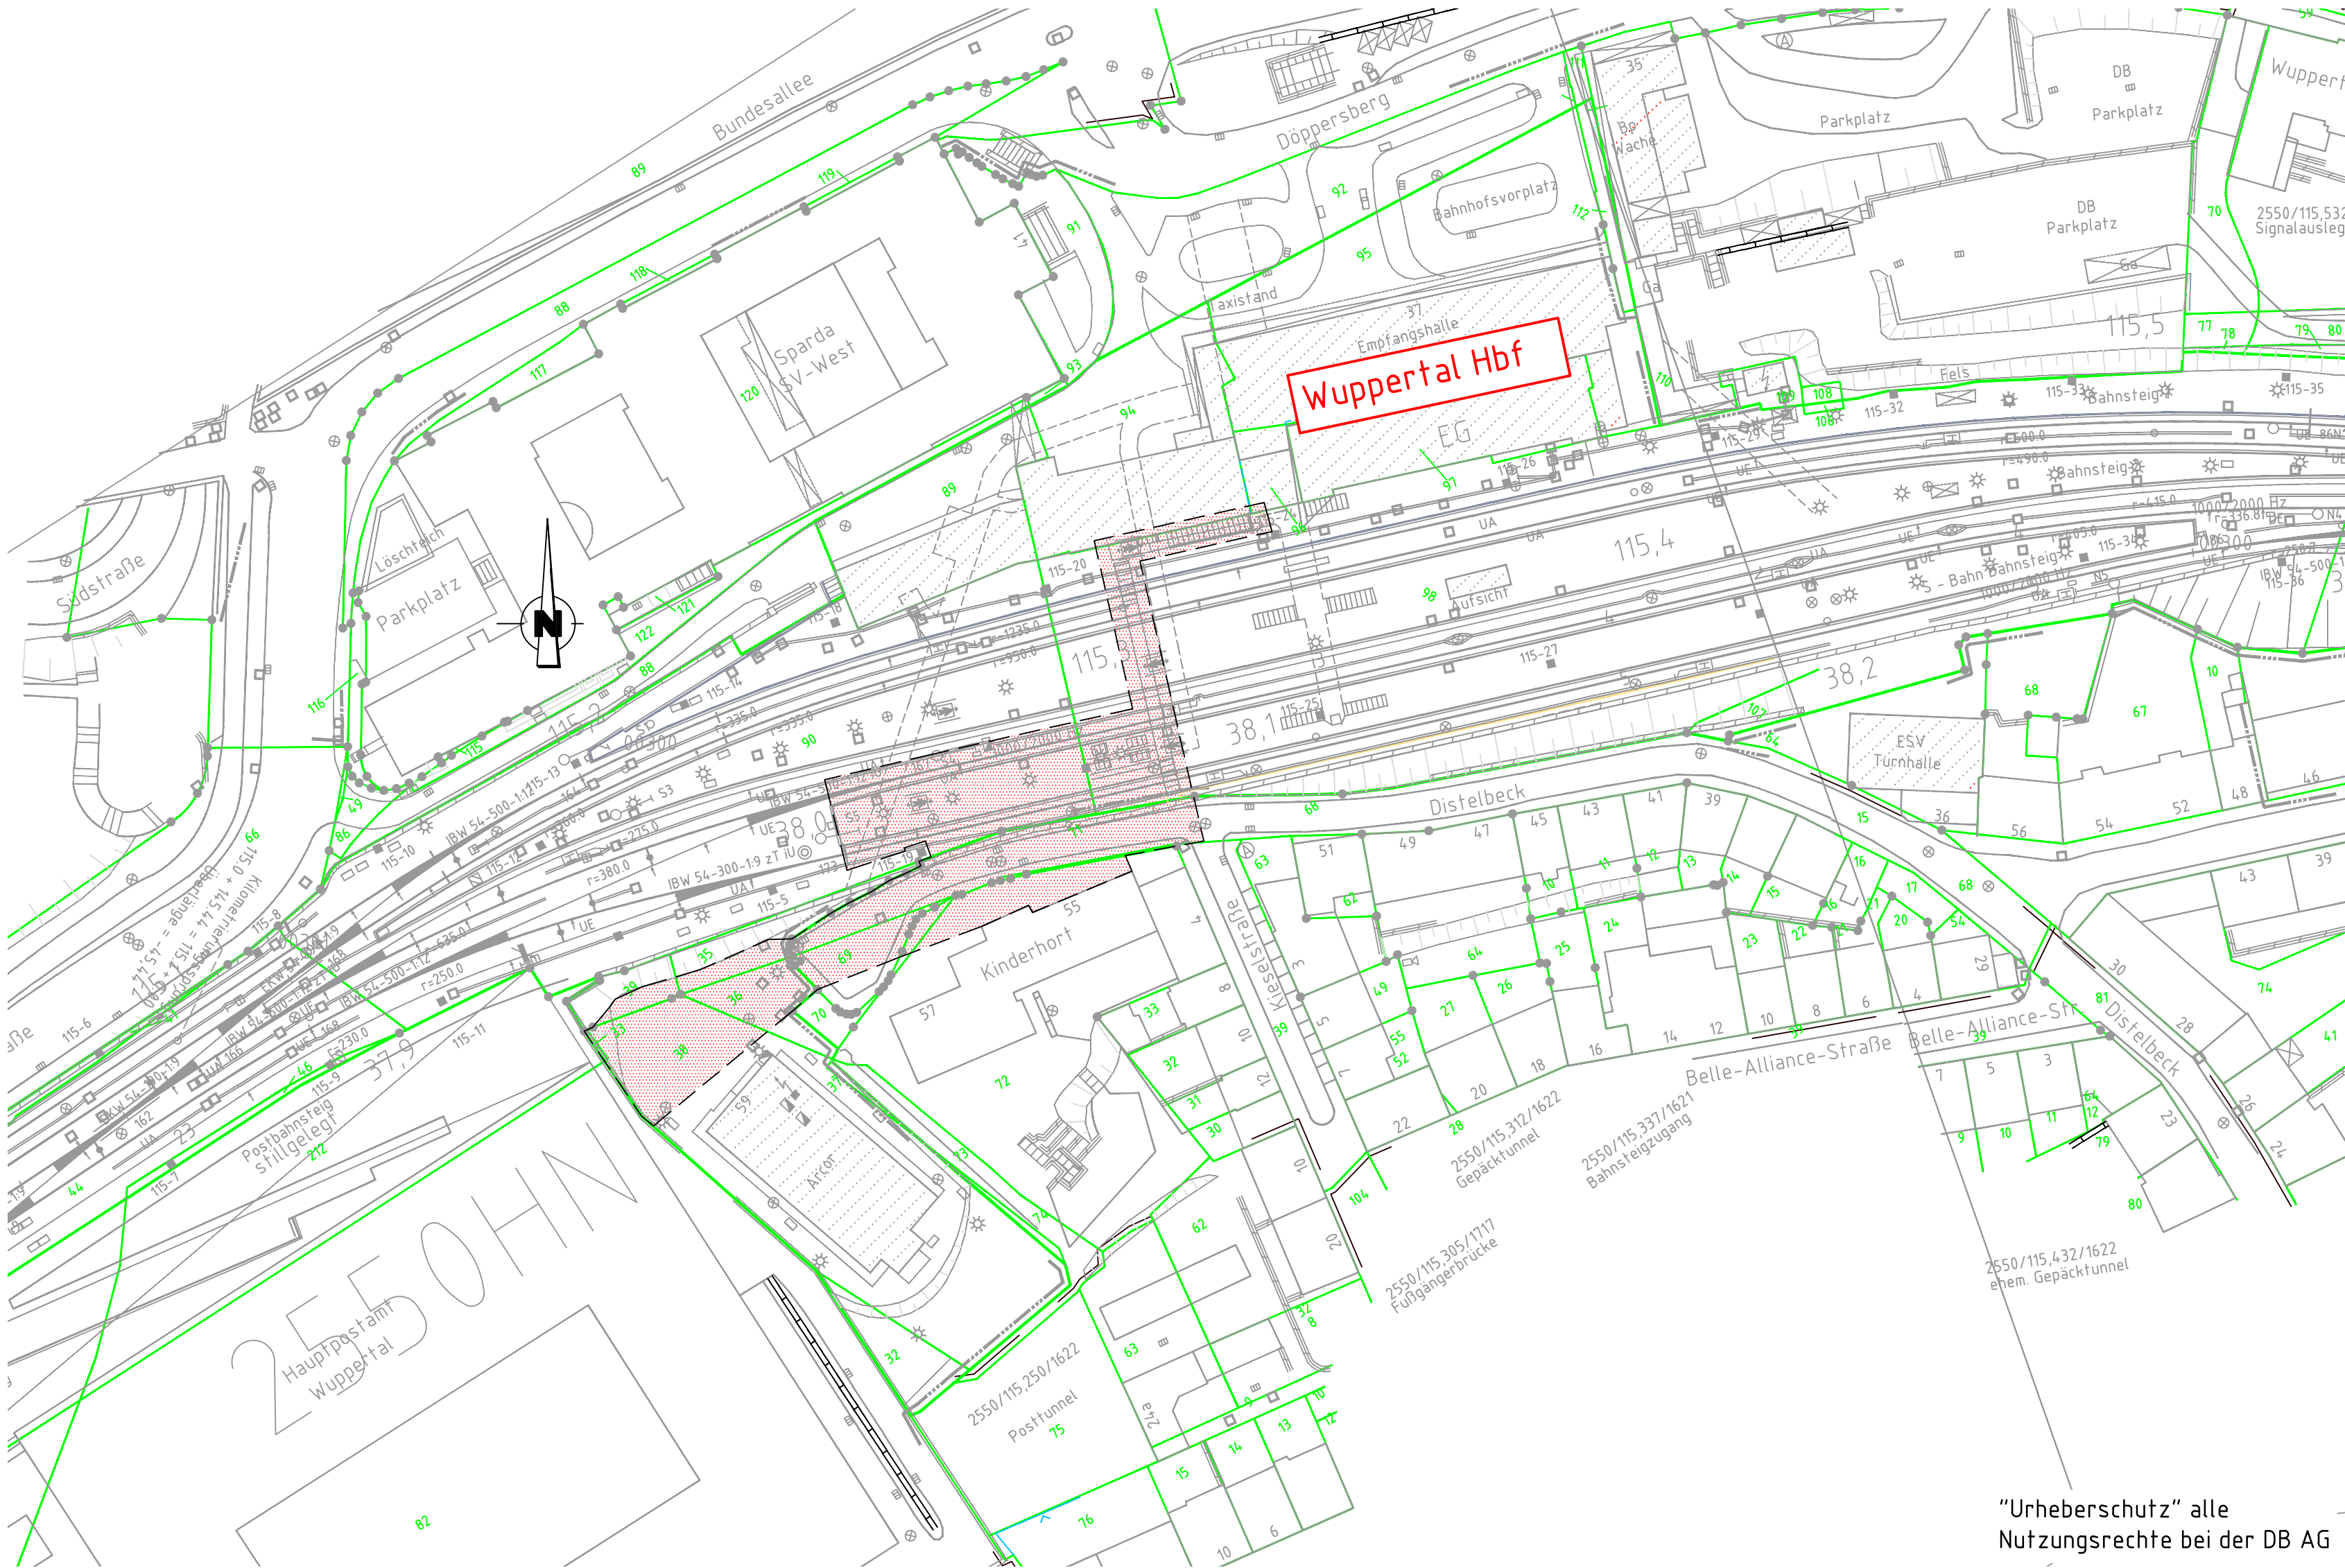

Legende:

- Bestand
- äußere Grenze der vorhabentragereigenen Grundstücke
- Flächen, die durch das Vorhaben in Anspruch genommen werden (Planfeststellungsgrenze)
- Lage der Blattschnitte in:
 - Unterlage 3 - Lagepläne
 - Unterlage 5 - Grunderwerbspläne
 - Unterlage 8 - Baustelleneinrichtungs- und -erschließungspläne
 - Unterlage 9 - Kabel- und Leitungspläne
 - Unterlage 10 - LBP Maßnahmenpläne

Unterlage 2.2

Genehmigungsvermerk Eisenbahn-Bundesamt

Übersichtsskizze

0	Ausgangsverfahren: Antragsfassung	05.03.2025
Index	Änderungen bzw. Ergänzungen	Planungsstand

Genehmigungsplanung: Unterlage für eine Entscheidung nach § 18 AEG

Vorhabenträgerin: DB InfraGO AG		DB InfraGO AG DB Personenbahnhöfe Bahnhofsanagement Düsseldorf Konrad-Adenauer-Platz 14 40210 Düsseldorf	DB Energie AG	Planzeichen: Projekt-Nr.:	
Datum	Unterschrift	Datum	Unterschrift	Datum	Name
03.2025		03.2025		03.2025	Wulf
03.2025		03.2025		03.2025	Nonte
Vertreter des Vorhabenträgers: DB InfraGO AG Regionalbereich West PL/BHV IP-W-IT Technische Anlagen Willy-Becker-Allee 11 40227 Düsseldorf		Verfasserin: w+b ingenieure gmbh Peter Wulf An den Speichern 5 48157 Münster	Höhensystem: DHHN 92 Koordinatensystem: DB_REF Ursprungsplan: IVL 2550 HN Blattgröße: 594x420 Maßstab: M 1:1.000		
Datum		Datum		Datum	
Unterschrift		Unterschrift		Unterschrift	

Vorhaben:

**Rückbau PÜ Südsteig mit Treppenanlage BSTG 1/ 3
Neubau Aufzugs- und Treppenanlage mit PÜ BSTG 3
Strecke 2550 Achen – Kassel, km 115,3+70
Strecke 2525 Neus – Wuppertal Hbf, km 038,1+41**

Planart: Übersichtslageplan

Planinhalt: Wuppertal Hbf