


**LEGENDE**

— Bestand


— Neubau

— Rückbau

**Schnitt 2-2**  
M 1:50

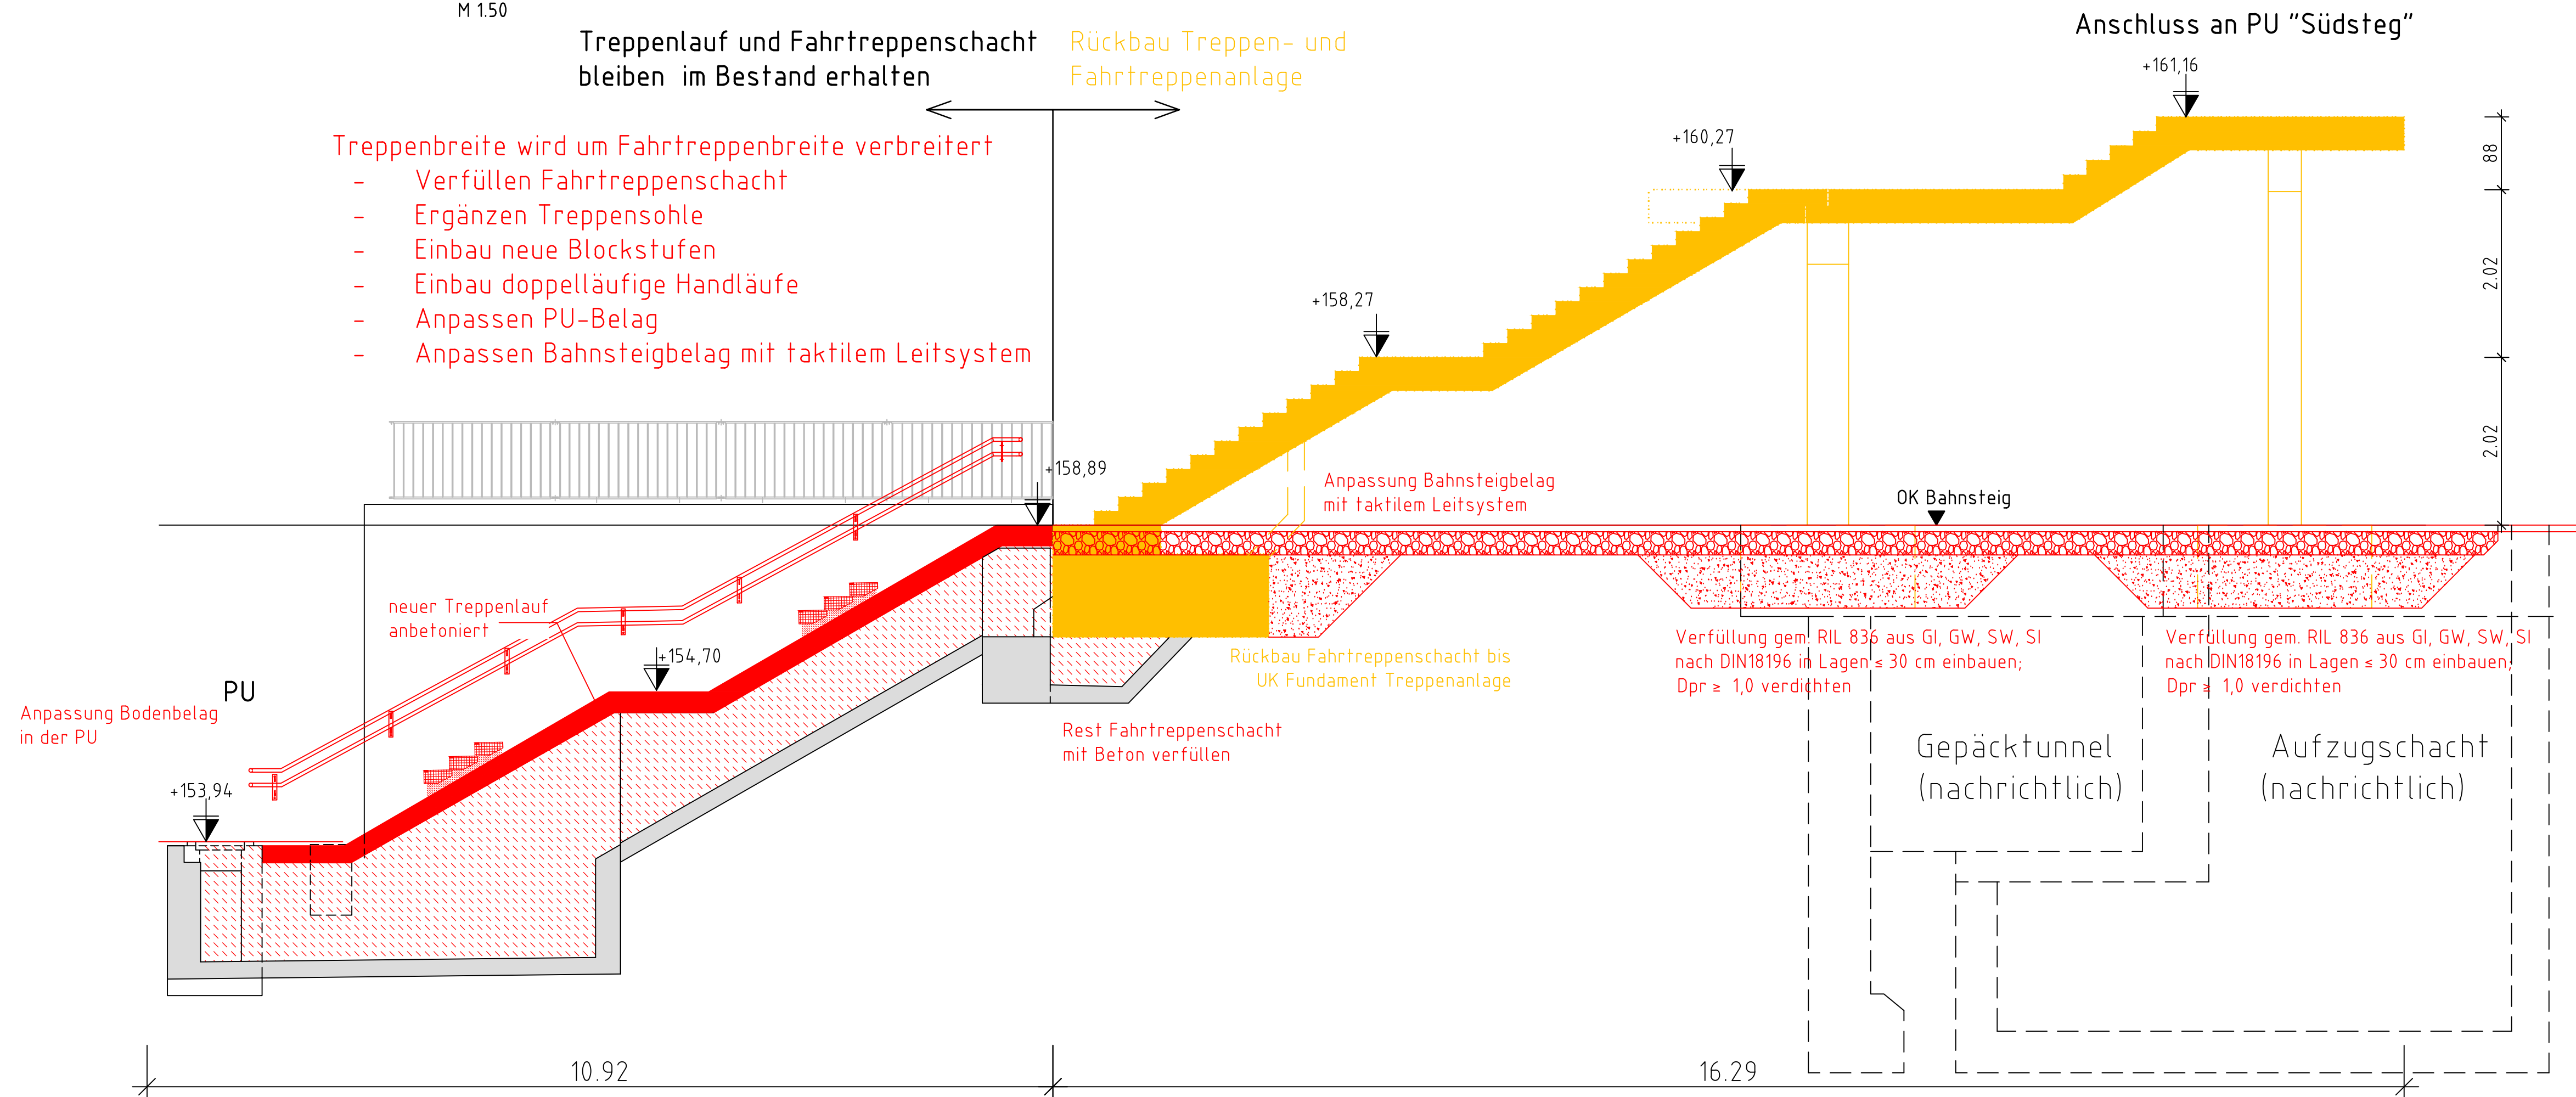

**Detail Treppenstufe**

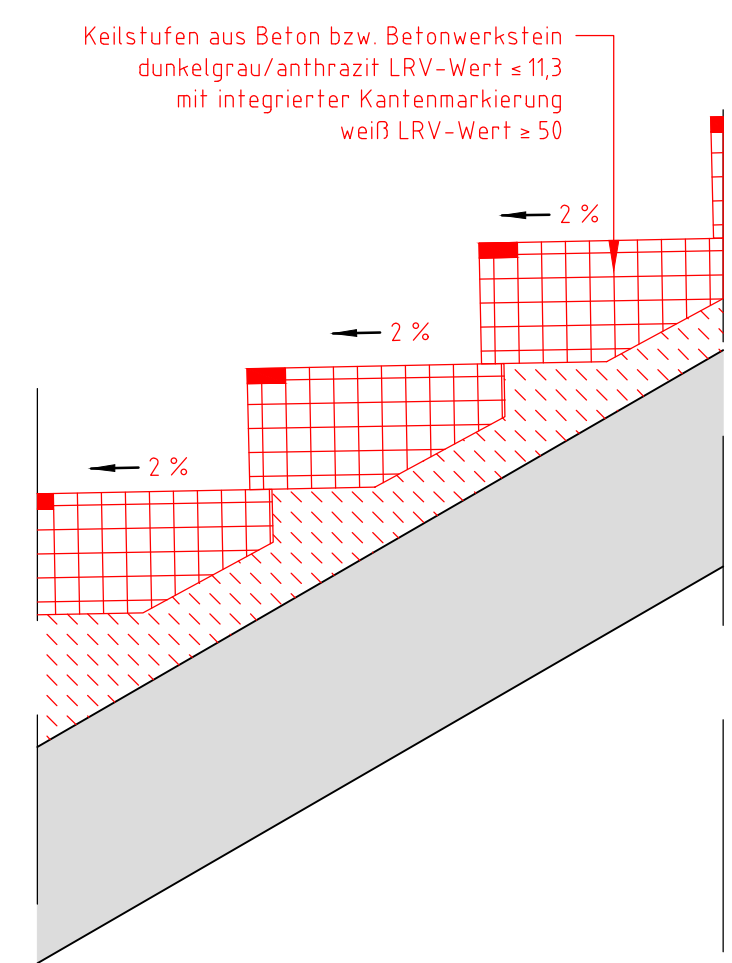

Unterlage 7.2.2	
Genehmigungsvermerk Eisenbahn-Bundesamt	
Übersichtsskizze	
0 Ausgangsverfahren: Antragsfassung	
Index Änderungen bzw. Ergänzungen	
03.2025 Planungsstand	
Genehmigungsplanung: Unterlage für eine Entscheidung nach § 18 AEG	
Vorhaben: DB InfraGO AG DB InfraGO AG DB InfraGO AG DB InfraGO AG	
Projekt-Nr. Datum Name	
ges. 03.2025 Wulf	
bearb. 03.2025 Wulf	
gepr. 03.2025 Nollte	
Verfasserin: w+b ingenieure w+b ingenieure	
Hohensystem: DHHN 92	
Koordinatensystem: DB_REF	
Ursprungsplan: Blattgröße: 594x420	
Mafstab: M 1:50	
Vorhaben: Rückbau PÜ Südsteig mit Treppenanlage BSTG 1/ 3	
Neubau Aufzugs- und Treppenanlage mit PÜ BSTG 3	
Strecke 2550 Achen - Kassel, km 115,3+70	
Strecke 2525 Neus - Wuppertal Hbf, km 038,1+41	
Planart: Bauwerksplan	
Planinhalt: Wuppertal Hbf	
Treppen- und Fahrtreppenanlage Bahnsteig 1	
Schnitte	