


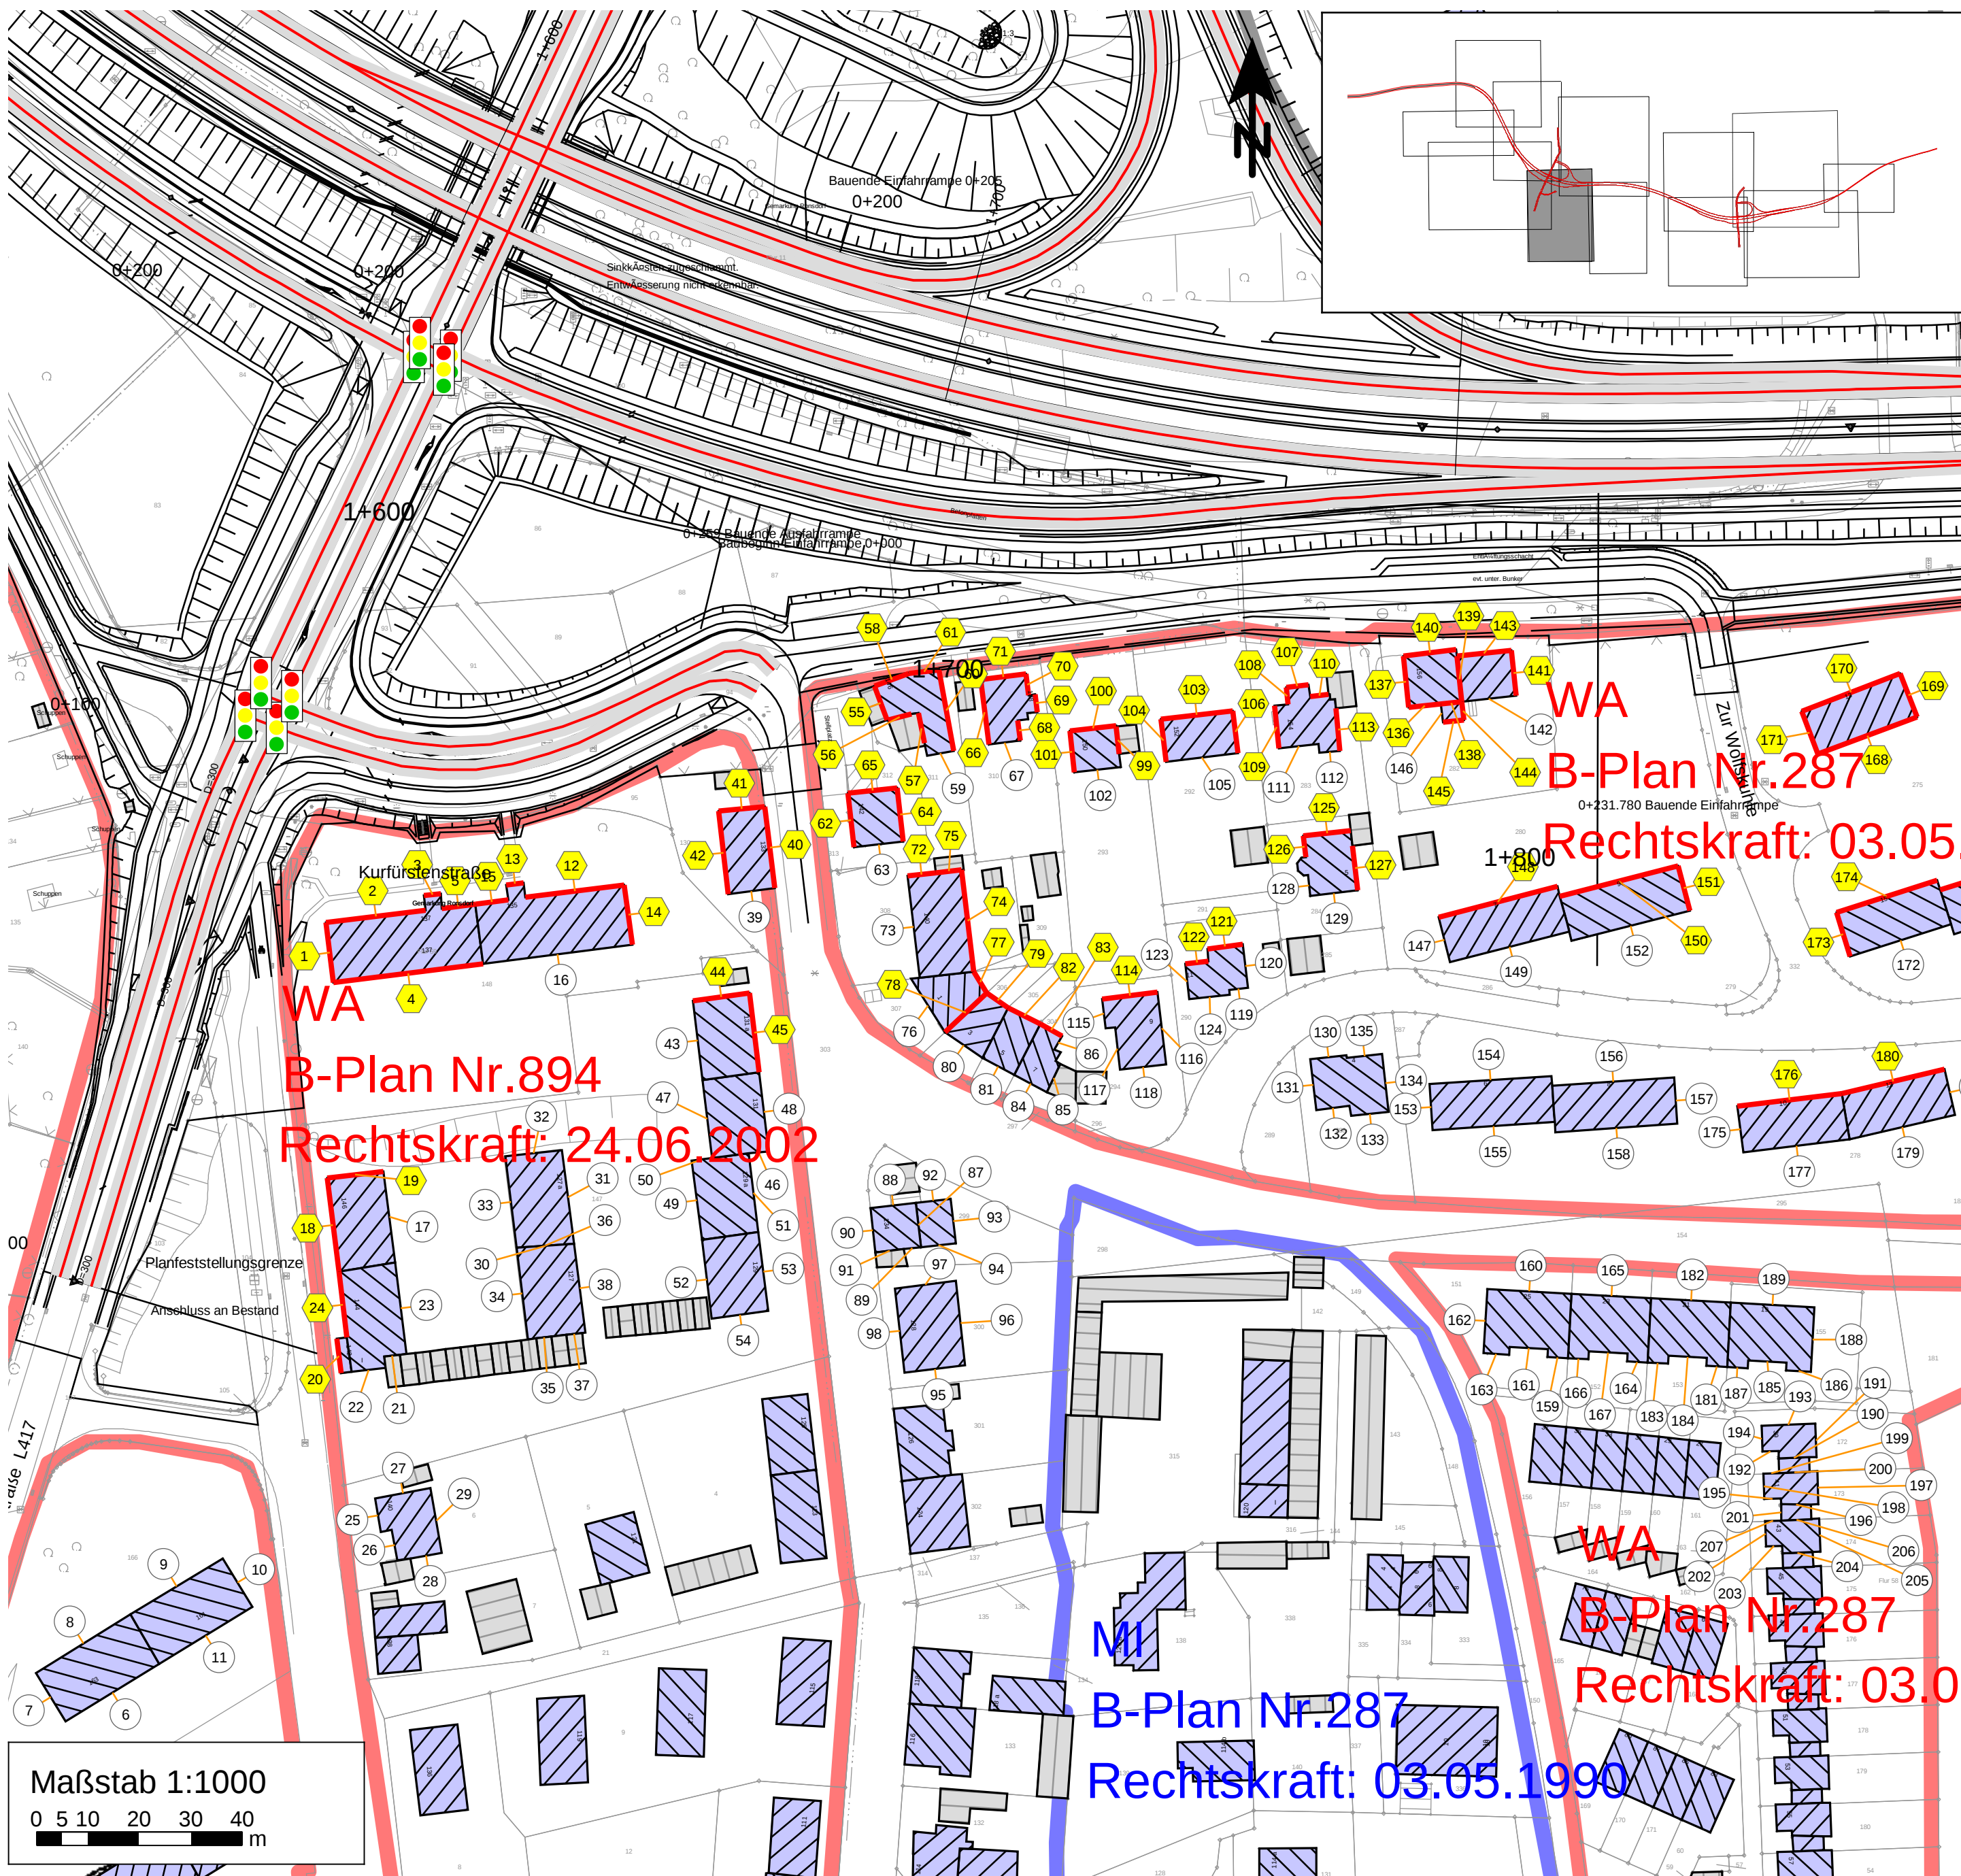

Lageplan der Immissionsorte ohne Lärmschutz
Schutzabschnitt R2, Blatt 1

Schalltechnische Untersuchung

Zeichenerklärung

- Emissionslinie Verkehr
- Gebäude
Wohngebäude / Bürogebäude
- sonstige Gebäude
(Nebengebäude)

Gebietsnutzungen

- Gewerbegebiete
- Mischgebiete
- Allgemeine Wohngebiete

Pegeltabellen / RLS 90 Symbole

- Berechnungsspunkt ohne IGW-Überschreitung
- Berechnungsspunkt mit IGW-Überschreitung
- Fassade mit Grenzwertüberschreitung
- Stockwerke mit
Beurteilungspegel Tag/Nacht in dB(A)
- Signalanlage

Info zum Lage- bzw. Höhenbezug

Lagebezug: örtliches Koordinatensystem

Höhenbezug: NN

Satzungsgemäß ausgelegen

in der Zeit vom _____ bis _____

in der Gemeinde _____

Zeit und Ort der Auslegung sind rechtzeitig vor Beginn der Auslegung ortsüblich bekannt gemacht worden.

Gemeinde: _____

(Dienstsiegel)

(Unterschrift)

Bearbeitung:	ISU Plan Heimholzstr. 2-9 10587 Berlin	Planungsgruppe für Immissionsschutz Stadtplanung Umweltplanung Tel.: 030 / 39 49 47 51 Fax: 030 / 39 49 47 69 info@ISU-Plan.de	Datum	Zeichen
Bearb.:	07/2019	Wanja		
Gez.:	07/2019	Wanja		
Gepr.:	07/2019	Baumgärtel		

	Regionalniederlassung Rhein-Berg Außenstelle Köln Deutz-Kalker-Straße 18-26 50679 Köln		Projekt-Nr. 43-9375
--	---	--	------------------------

1	Aktualisierung technische Planung, Verkehr Prognose 2030	06 / 2019	
Nr.	Art der Änderung	Datum	Zeichen

FESTSTELLUNGSENTWURF
1. Deckblatt

Landesbetrieb Straßenbau Nordrhein-Westfalen L 417: NK 4709 1470 bis NK 4709 0490 L 419: NK 4709 0490 in Richtung NK 4709 1510 bis Station ca. 930m	Unterlage / Blatt-Nr.: 7.2 / 2D Ersetzt Blatt-Nr.: Blatt 2 Schutzabschnitt R2 ohne Lärmschutz Maßstab: 1 : 1.000
--	--

L 419 Ausbau in Wuppertal
von Lichtscheid bis Erbschloß (1. BA)
Bau-km 1+100 - 3+430

Aufgestellt:
Köln, den 28.08.2019
Die Leiterin der Regionalniederlassung Rhein-Berg
Im Auftrag
gez. Willi Kolks