


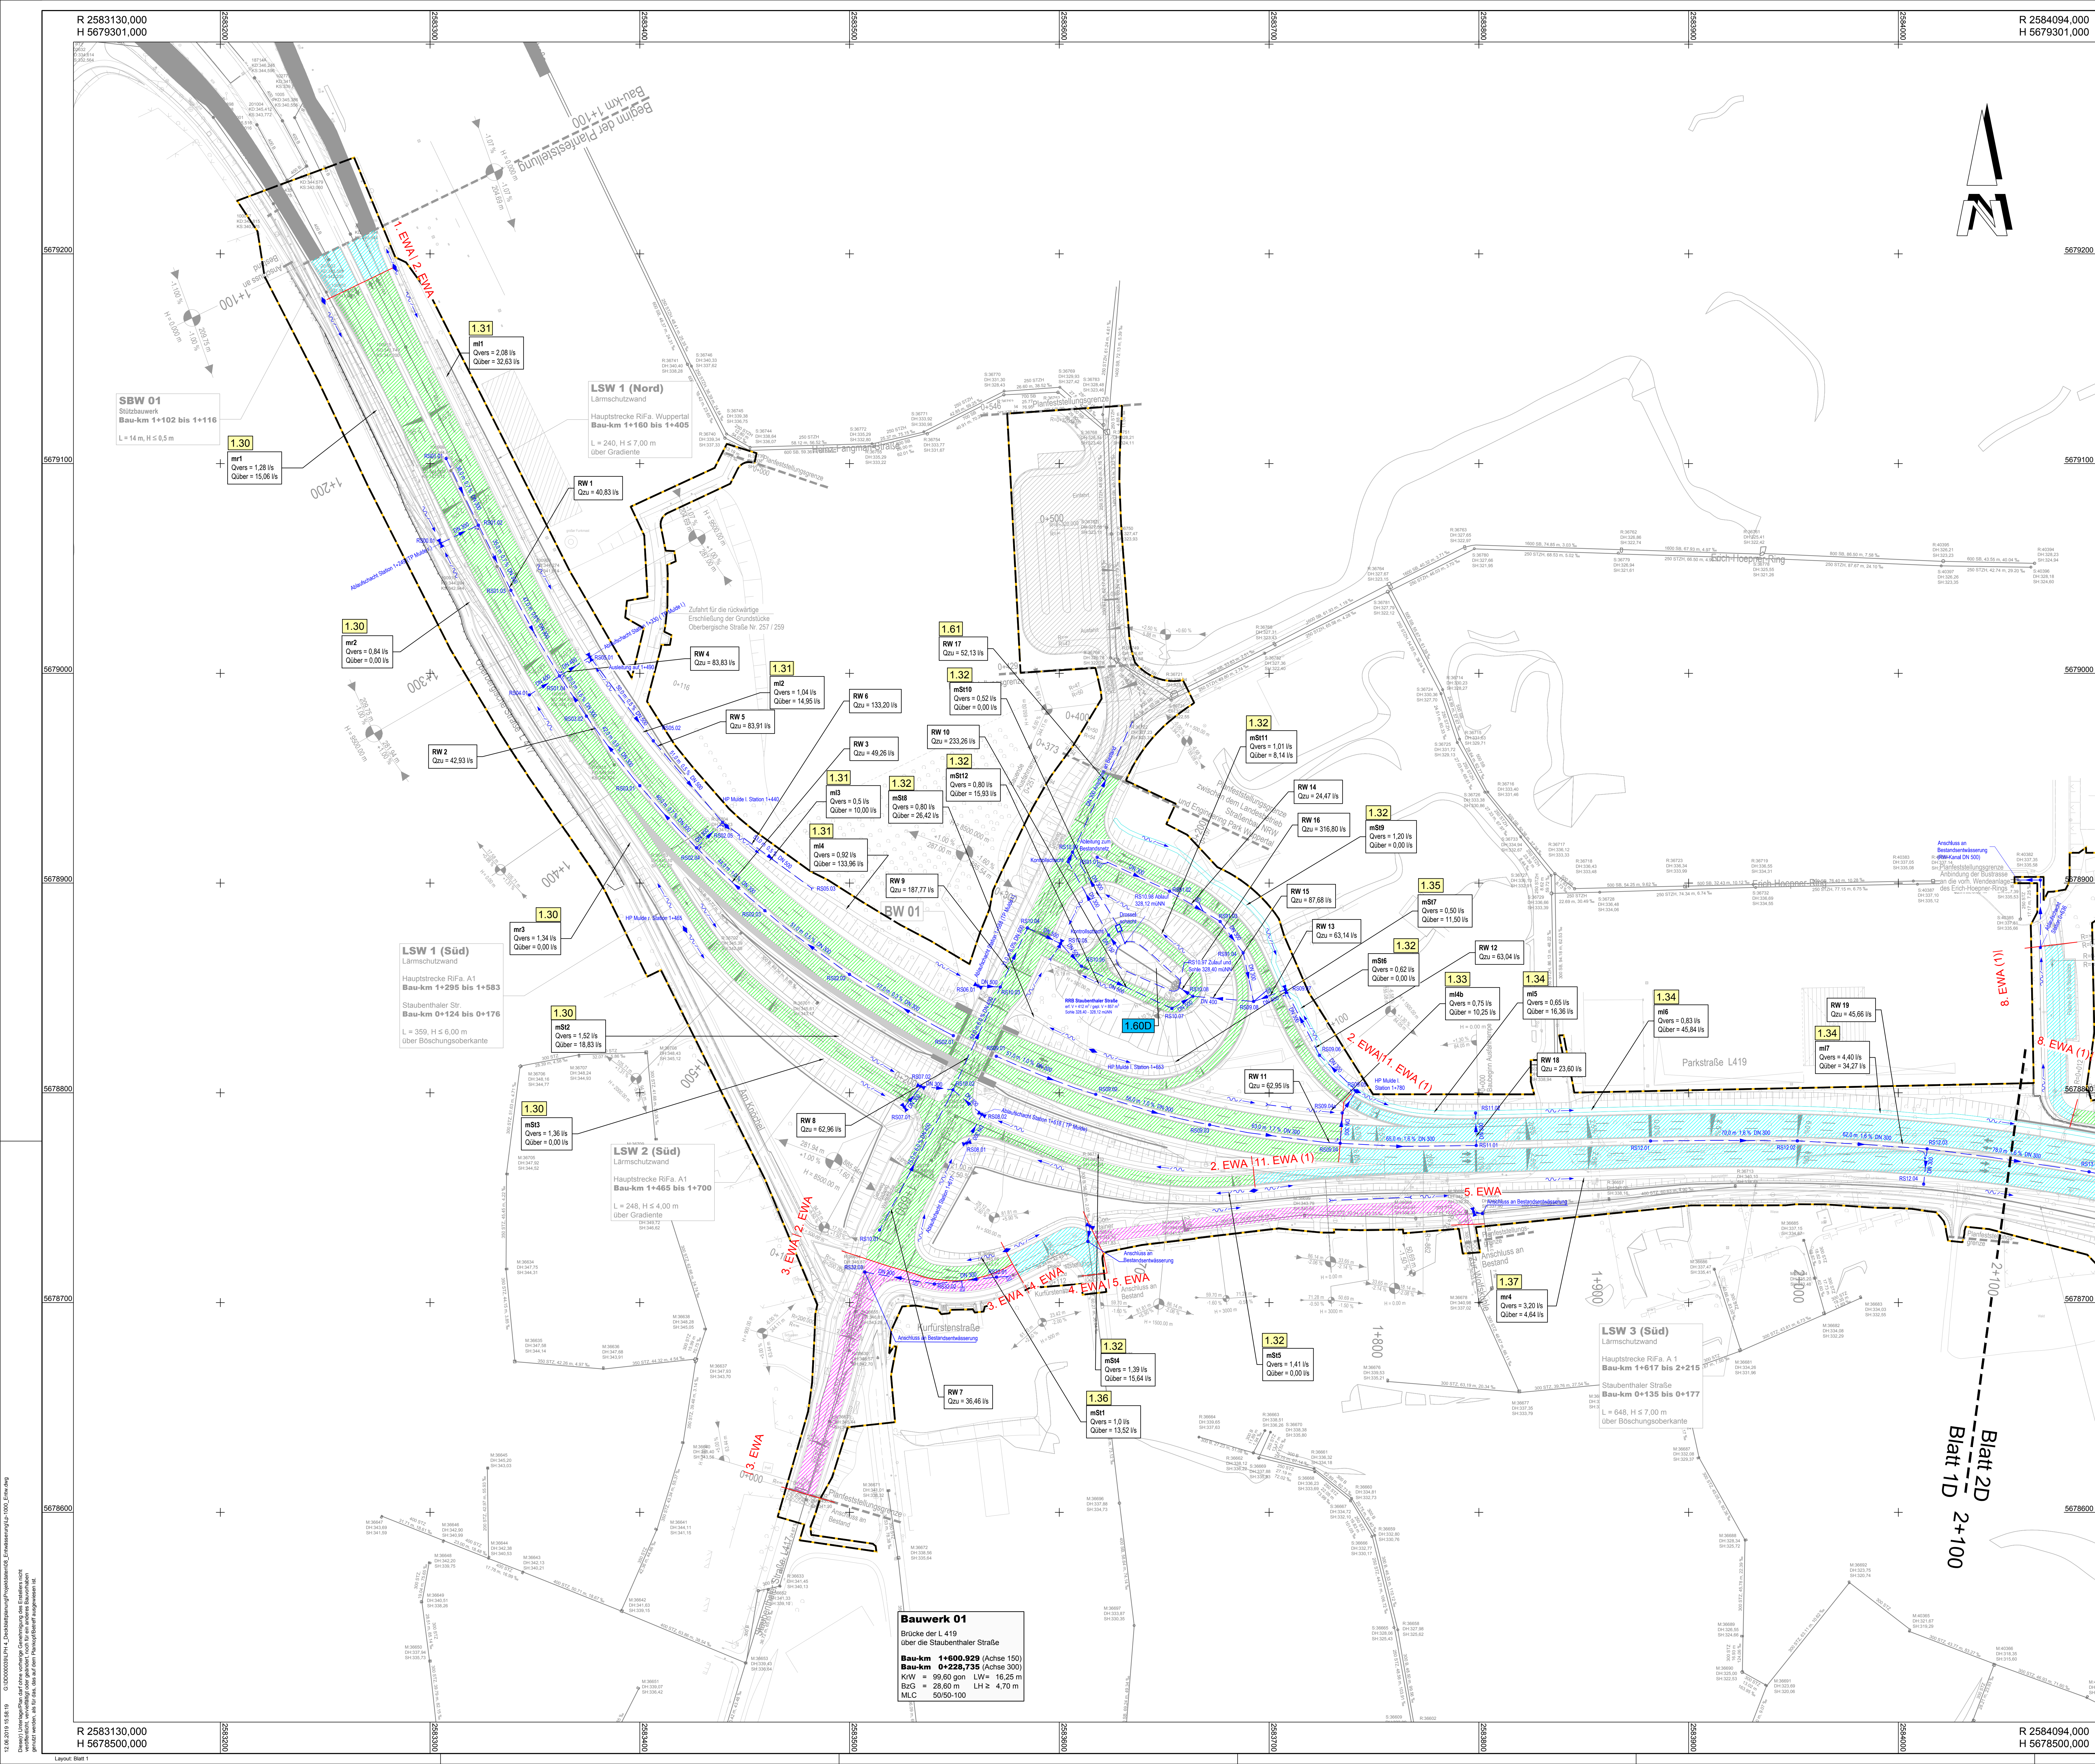

Zeichenerklärung

Entwässerung
vorhanden geplant

Regenwasserleitung DN 300 mit Angabe von Fließrichtung, Länge und Gefälle
Straßenablauf mit Anschlussschleife
Prüfschacht
Abflussschacht
Rehrdurchlass mit Böschungsstück
Rehrdurchlass mit Endbauwerken

m5 Mulde mit Nr. (m=Mulde links, m=Mulde rechts)
Overs = 0,65 l/s Versickerungsfähigkeit der Mulde
Qüber = 16,36 l/s Maximaler prognostizierter Überlauf der Mulde

RW22 Regenwasserkanal mit Nr.
Qzu = 16,36 l/s Maximaler prognostizierter Zulauf

Regelungsverzeichnis

1.42 Nr. im Regelverzeichnis
1.42D Nr. im Regelverzeichnis, 1. Deckblatt

Sonstiges

Planfeststellungsgrenze
Baufeldgrenze

Leitungsinformation nicht zur Maßentnahme geeignet

Info zum Lage- bzw. Höhenbezug
Lagebezug: Sondernetz StraßenNRW, Annäherung an Netz 77 und an Langschrägen-Polygon der BAB 1
Höhenbezug: NN

Satzungsgemäß auslegen
in der Zeit vom _____ bis _____
in der Gemeinde _____

Zeit und Ort der Auslegung sind rechtzeitig vor Beginn der Auslegung ortsüblich bekannt gemacht worden.

Gemeinde: _____
(Dienstseigel)

(Unterschrift)

Bearbeitung:	ARCADIS Arcadis Germany GmbH, EUREP Campus 10, 50829 Berlin, Germany	Datum	Zeichen
		Bearb.:	19.07.2019 Pirsch
		Gez.:	19.07.2019 Schulte
		Gepr.:	19.07.2019 Torre

Regionalniederlassung Rhein-Berg Außenstelle Köln Deutz-Kalker-Straße 18-26 50679 Köln	Projekt-Nr.: 43-9375

Nr.	Art der Änderung	Datum	Zeichen
-----	------------------	-------	---------

FESTSTELLUNGSENTWURF

1. Deckblatt

Landesbetrieb Straßenbau Nordrhein-Westfalen
L 417: NK 4709 1470 bis NK 4709 0490
L 419: NK 4709 0490 in Richtung NK 4709 1510 bis Station ca. 930m

Unterlage / Blatt-Nr.: 8 / 10
Entwässerungslageplan
km 1+100 bis 2+100
Maßstab: 1 : 1.000

L 419 Ausbau in Wuppertal
von Lichtscheid bis Erbschlo (1. BA)
Bau-km 1+100 - 3+430

Aufgestellt: Köln, den 28.08.2019
Die Leitern der Regionalniederlassung Rhein-Berg
Im Auftrag
gez. Willi Kolks