


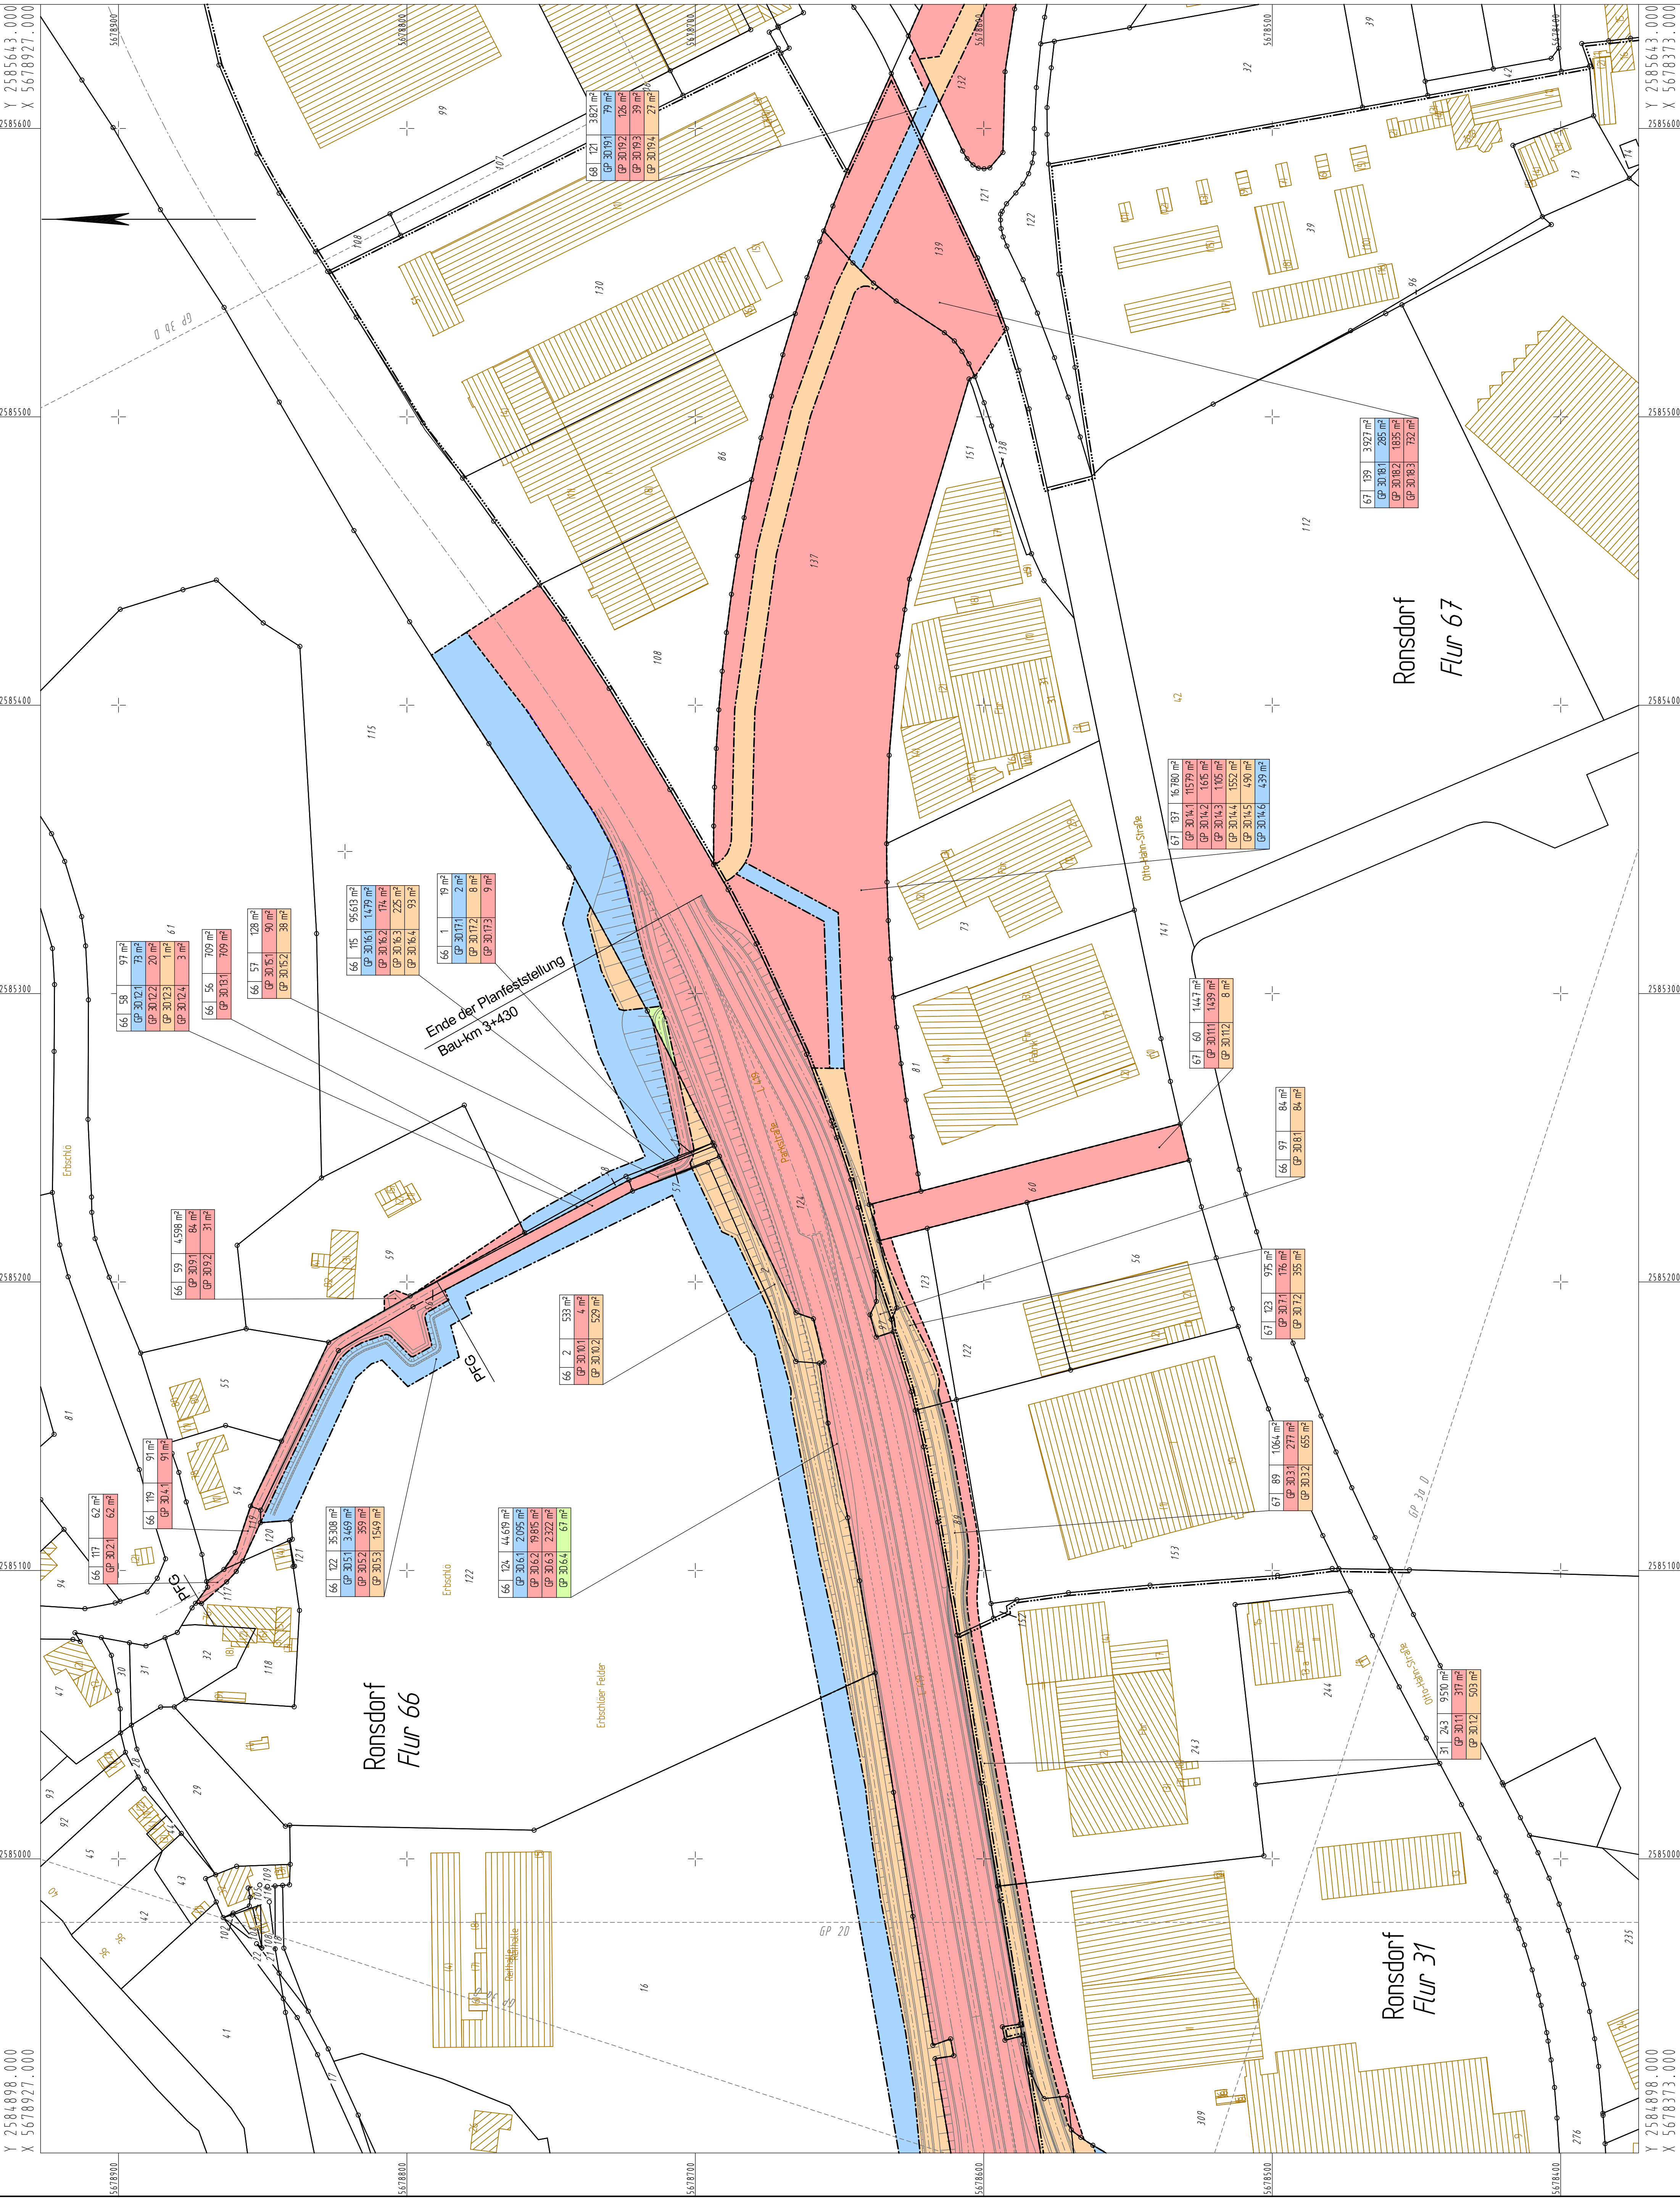

Zeichenerklärung
Grunderwerbsplan

- zu erwerbende Flächen
- 1D = Kompensationsfläche für den Träger der Straßenbaulast (wie A) z. B. Ausgleichsflächen, LPB, gestalterische Maßnahmen
 - 1A = für den Träger der Straßenbaulast
 - 1B = für Nebenanlagen und Nebenbetriebe
 - 1C = für Dritte
- abzugebende Flächen
- 1G = in alter Nutzungsart / Nutzung gem. Planung
 - 1K = nach Rekultivierung

in der Nutzung zu beschränkende Flächen

- 3A, 3C, 3D = dauernde Beschränkung
- 2A = vorübergehende Inanspruchnahme

- Gemeindegrenze
- = Grenze der zu erwerbenden Flächen
 - = Grenze der abzugebenden Flächen
 - = Grenze der dauernd in der Nutzung zu beschränkende Flächen
 - = Grenze der vorübergehend in Anspruch zu nehmende Flächen
- Gemarkungsgrenze
- = Grenze der zu erwerbenden Flächen
 - = Grenze der abzugebenden Flächen
 - = Grenze der dauernd in der Nutzung zu beschränkende Flächen
 - = Grenze der vorübergehend in Anspruch zu nehmende Flächen
- Flurgrenze
- = Grenze der zu erwerbenden Flächen
 - = Grenze der abzugebenden Flächen
 - = Grenze der dauernd in der Nutzung zu beschränkende Flächen
 - = Grenze der vorübergehend in Anspruch zu nehmende Flächen
- Eigentumsgrünze
- = Grenze der zu erwerbenden Flächen
 - = Grenze der abzugebenden Flächen
 - = Grenze der dauernd in der Nutzung zu beschränkende Flächen
 - = Grenze der vorübergehend in Anspruch zu nehmende Flächen

Grundverwerbsflächen, Farbgebung wie Fläche

Flurstücksbezeichnung, Flur / Flurstücksnummer / Fläche laut Grundbuch

51 717 4.950 m²

GP 131 8.000 m²

GP 132 3.653 m²

- = Teilflächen eines Flurstücks
 - = flid Nr. im Grundverwerbsverzeichnis
 - = Nr. des Grundverwerbsplanes
- geplanter Gebäudeabruch
- Zusammengerechtigkeitsfleck
- Flurstücksnummer
- 116
- 112

Satzungsgemäß ausgelegt

In der Zeit vom _____ bis _____

In der Gemeinde _____

Zeit und Ort der Auslegung sind rechtzeitig vor Beginn der Auslegung ortsüblich bekannt gemacht worden.

Gemeinde: _____ (Ortsbezeichnung)

(Unterschrift)

Regionalhierarchisierung

Rhein-Berg

AS Köln

Deutz-Kalker-Straße 18-26, 50679 Köln

Projekt-Nr. 43-9375

Nr.	Art der Änderung	Datum	Zeichen

FESTSTELLUNGSENTWURF

1. Deckblatt

Landesbetrieb Straßenbau Nordrhein-Westfalen

Unterlage / Blatt-Nr.: 10 / 3 D

Ersatz Blatt-Nr.: 3

Grunderwerbsplan

Maßstab: 1 : 1.000

L 419: NK 4709 147 bis NK 4709 049

L 419: NK 4709 049 in Richtung NK 4709 151 bis Station ca. 930m

PROJUS-Nr.: _____

L 419, Ausbau in Wuppertal von Lichtscheid bis Erbschö (1 BA)

Bau-km 1+100 - 3+430

Aufgestellt: Köln, den 28.08.2019

Die Leitern der Regionalhierarchisierung Rhein-Berg im Auftrag

gez. Willi Kolks