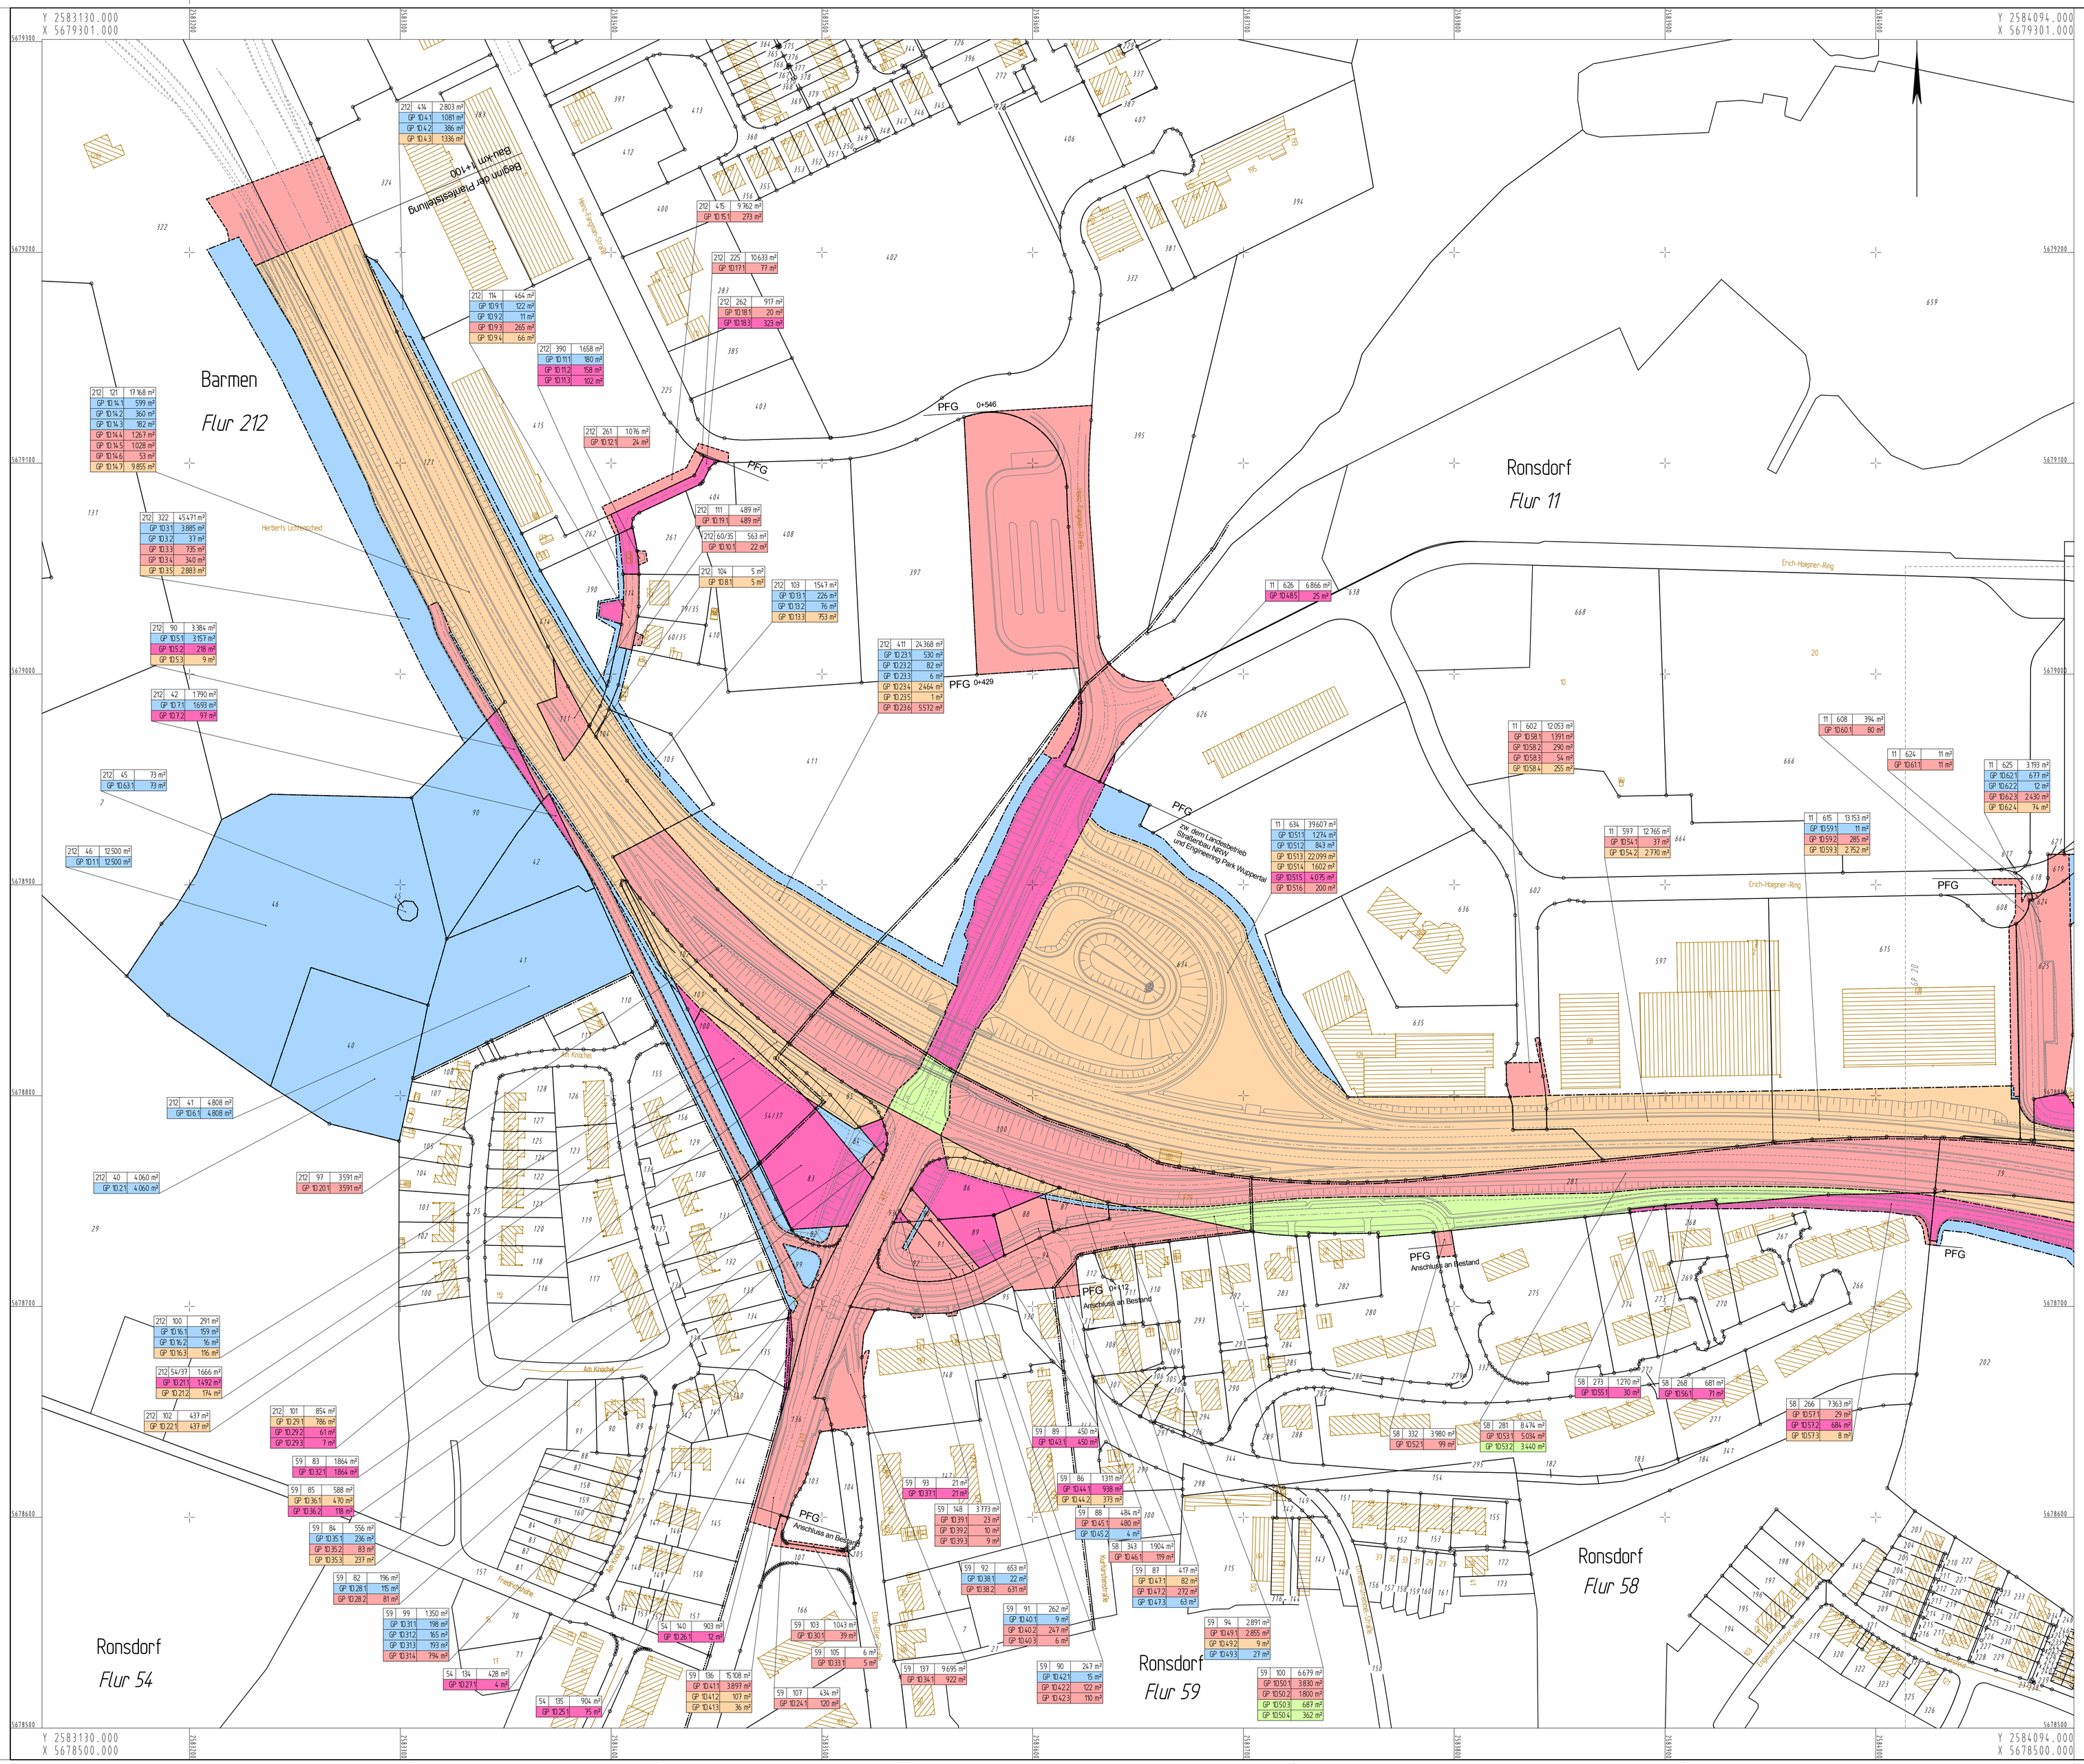
Y 2583130.000
X 5679301.000
Y 2584094.000
X 5679301.000
Y 2583130.000
X 5678500.000
Y 2584094.000
X 5678500.000
Barmen
Flur 212
Ronsdorf
Flur 11
Ronsdorf
Flur 54
Ronsdorf
Flur 59
Ronsdorf
Flur 58
Beginn der Planfeststellung
Bau-km 1+100
PFG 0+546
PFG 0+429
PFG 0+112
PFG
Anschluss an Bestand
Sitz des Landesbetrieb Straßenbau NRW und Straßenmeisterei Park Wuppertal
Herberts Lichtenzuhed
Am Knoche
Friedrichstraße
Kirchstraße
Erich-Höegner-Ring
Wiesenstraße
Wiesenstraße
Wiesenstraße