


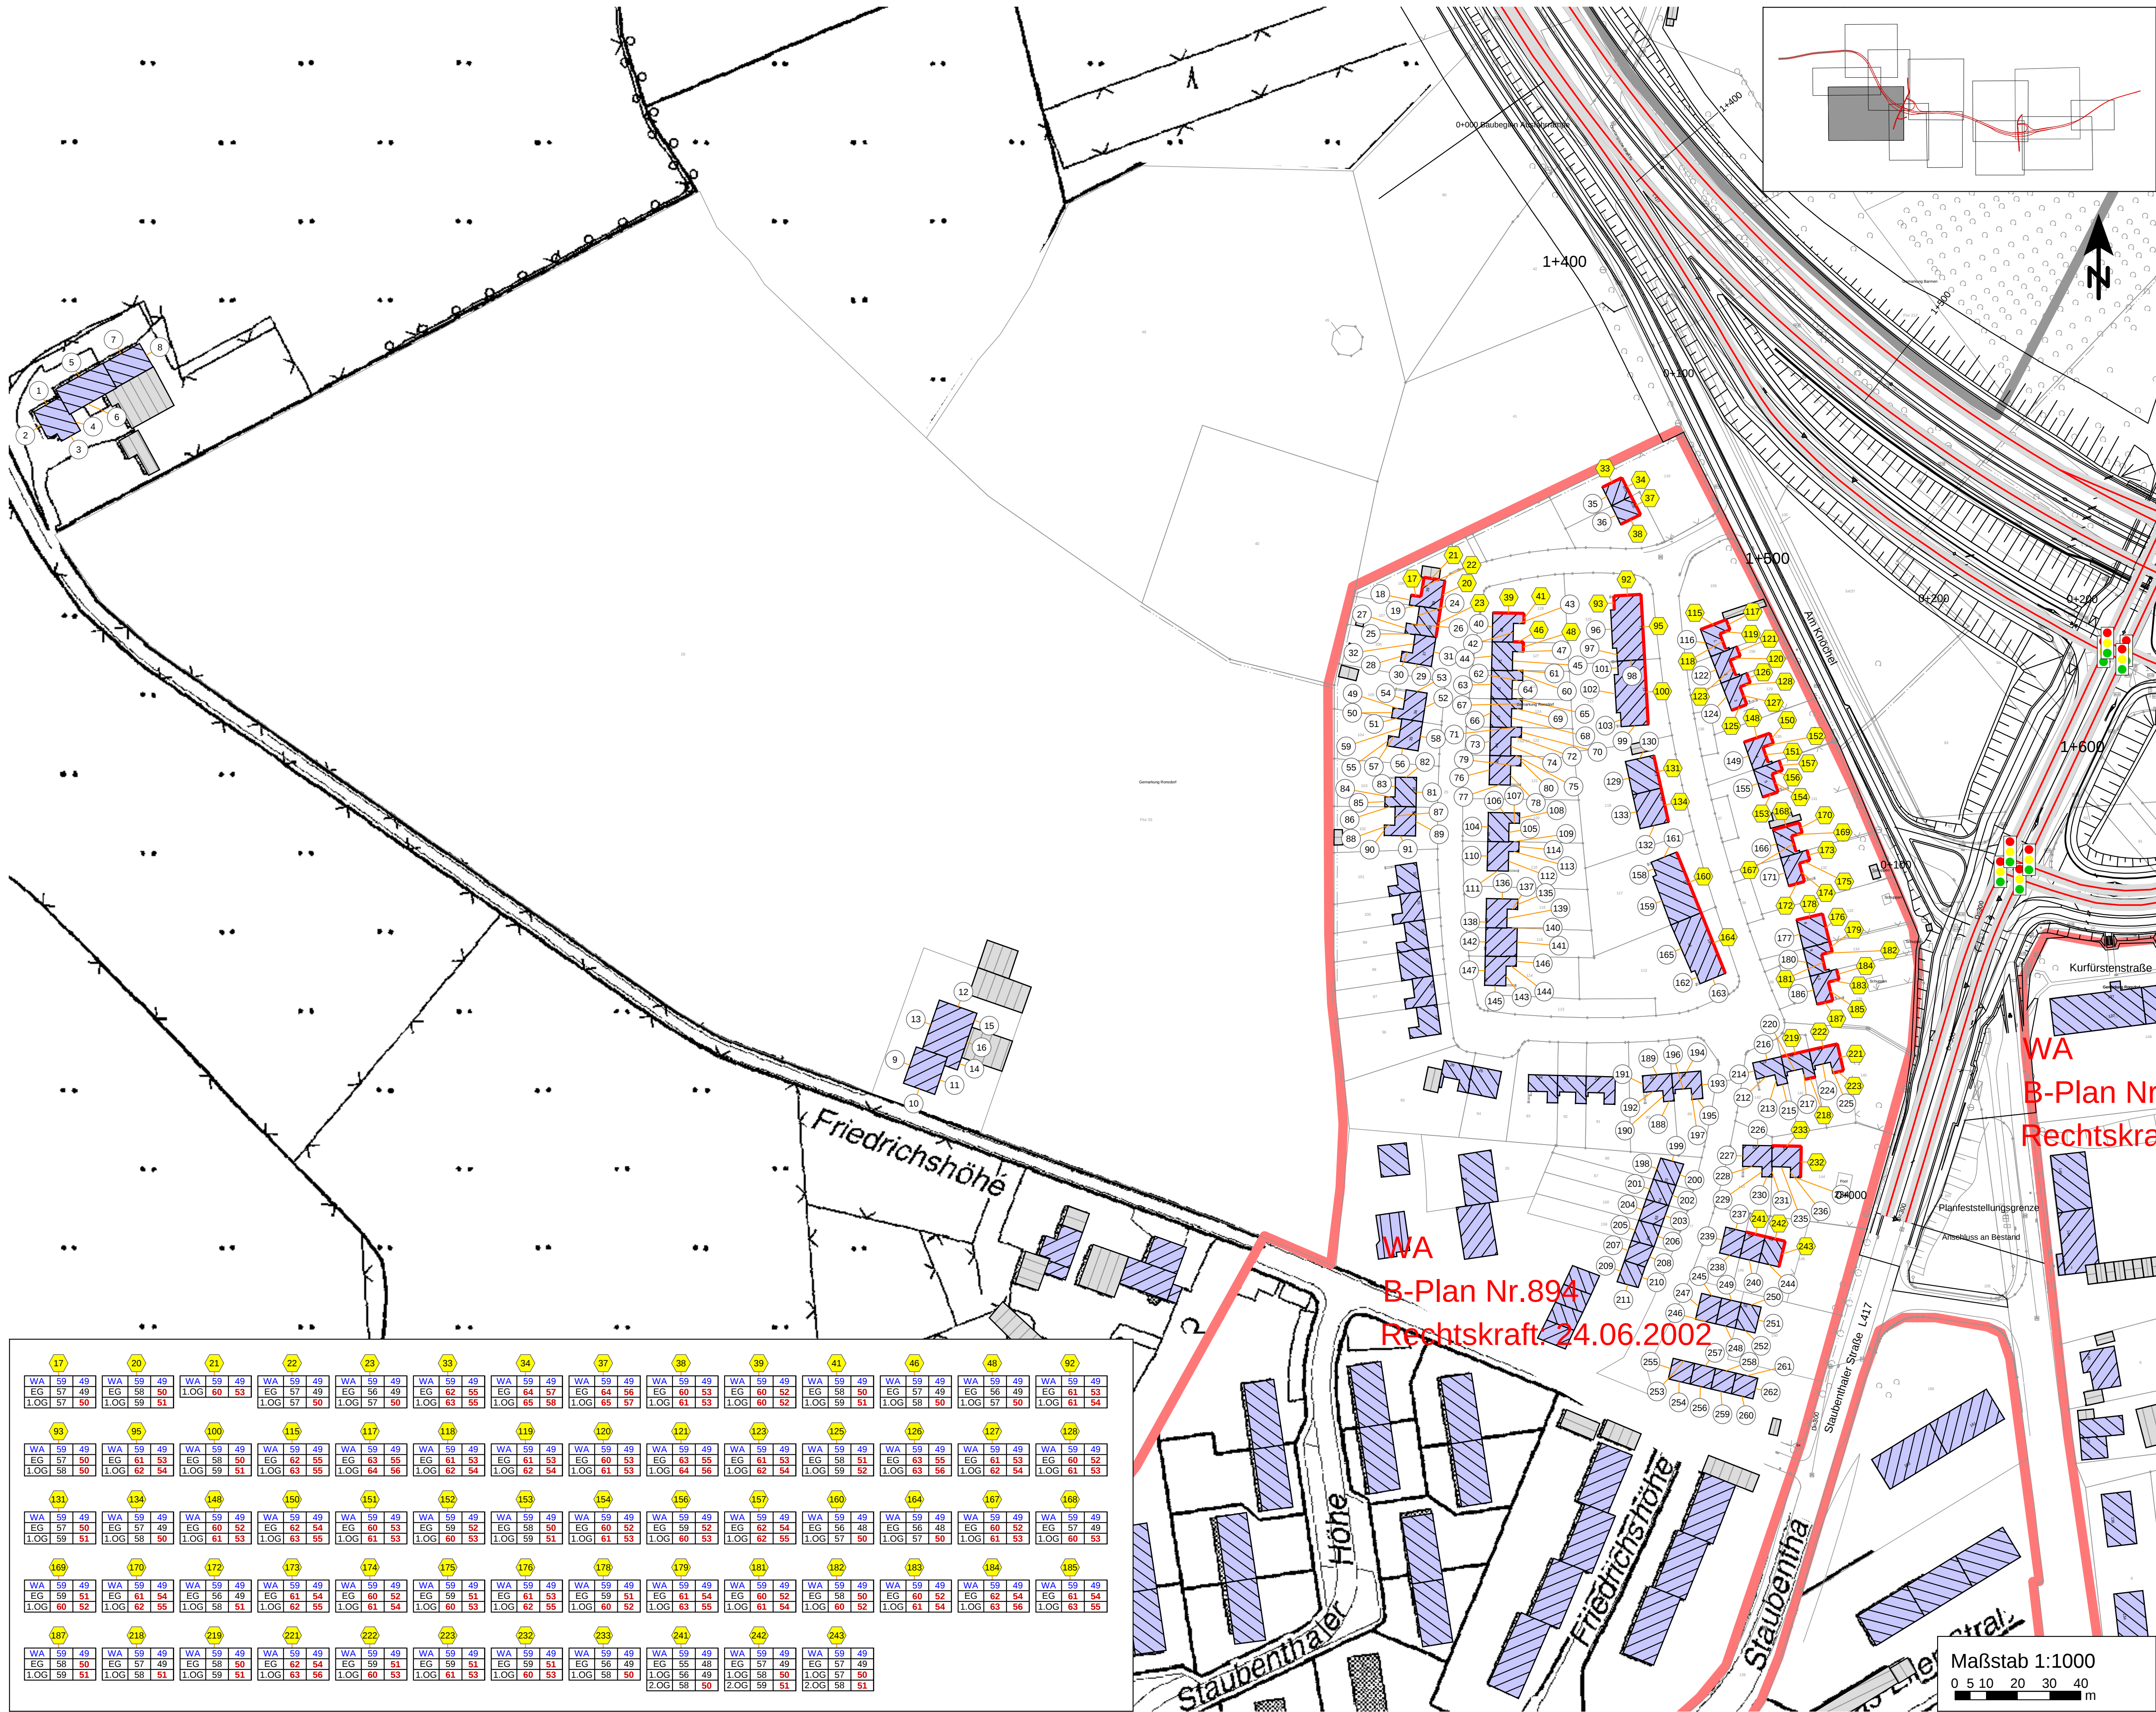

Lageplan der Immissionsorte ohne Lärmschutz
Schutzabschnitt R1

Schalltechnische Untersuchung

- Zeichenerklärung
- Emissionslinie Verkehr
 - Gebäude
Wohngebäude / Bürogebäude
 - sonstige Gebäude
(Nebengebäude)
- Gebietsnutzungen
- Gewerbegebiete
 - Allgemeine Wohngebiete
- Pegeltabellen / RLS 90 Symbole
- Berechnungspunkt ohne IGW-Überschreitung
 - Berechnungspunkt mit IGW-Überschreitung
 - Fassade mit Grenzwertüberschreitung
 - Stockwerke mit
Beurteilungspegel Tag/Nacht in dB(A)
 - Signalanlage

Info zum Lage- bzw. Höhenbezug
Lagebezug: örtliches Koordinatensystem
Höhenbezug: NN

Satzungsgemäß ausgelegen
in der Zeit vom _____
bis _____
in der Gemeinde _____

Zeit und Ort der Auslegung sind
rechtzeitig vor Beginn der Auslegung
ortsüblich bekannt gemacht worden.

Gemeinde: _____
(Dienststempel)

(Unterschrift)

Bearbeitung:	ISU Plan Planungsgruppe für Immissionsschutz Stadtplanung Umweltplanung Helmholtzstr. 2-9 10587 Berlin	Tel.: 030 / 39 49 47 51 Fax: 030 / 39 49 47 69 info@ISU-Plan.de	Datum	Zeichen
			Bearb.:	07/2019 Wania
			Gez.:	07/2019 Wania
			Gepr.:	07/2019 Baumgärtel

	Regionalniederlassung Rhein-Berg Außenstelle Köln Deutz-Kalker-Straße 18-26 50679 Köln		Projekt-Nr. 43-9375
--	---	--	------------------------

1	Aktualisierung technische Planung, Verkehr Prognose 2030	06 / 2019	
Nr.	Art der Änderung	Datum	Zeichen

FESTSTELLUNGSENTWURF
1. Deckblatt

Landesbetrieb Straßenbau Nordrhein-Westfalen L 417: NK 4709 1470 bis NK 4709 0490 L 419: NK 4709 0490 in Richtung NK 4709 1510 bis Station ca. 930m	Unterlage / Blatt-Nr.: 7.2 / 1D Ersetzt Blatt-Nr.: Blatt 1 Schutzabschnitt R1 ohne Lärmschutz Maßstab: 1 : 1.000
L 419 Ausbau in Wuppertal von Lichtscheid bis Erbschlo (1. BA) Bau-km 1+100 - 3+430	
Aufgestellt: Köln, den 28.08.2019 Die Leiterin der Regionalniederlassung Rhein-Berg im Auftrag gez. Willi Kolks	