


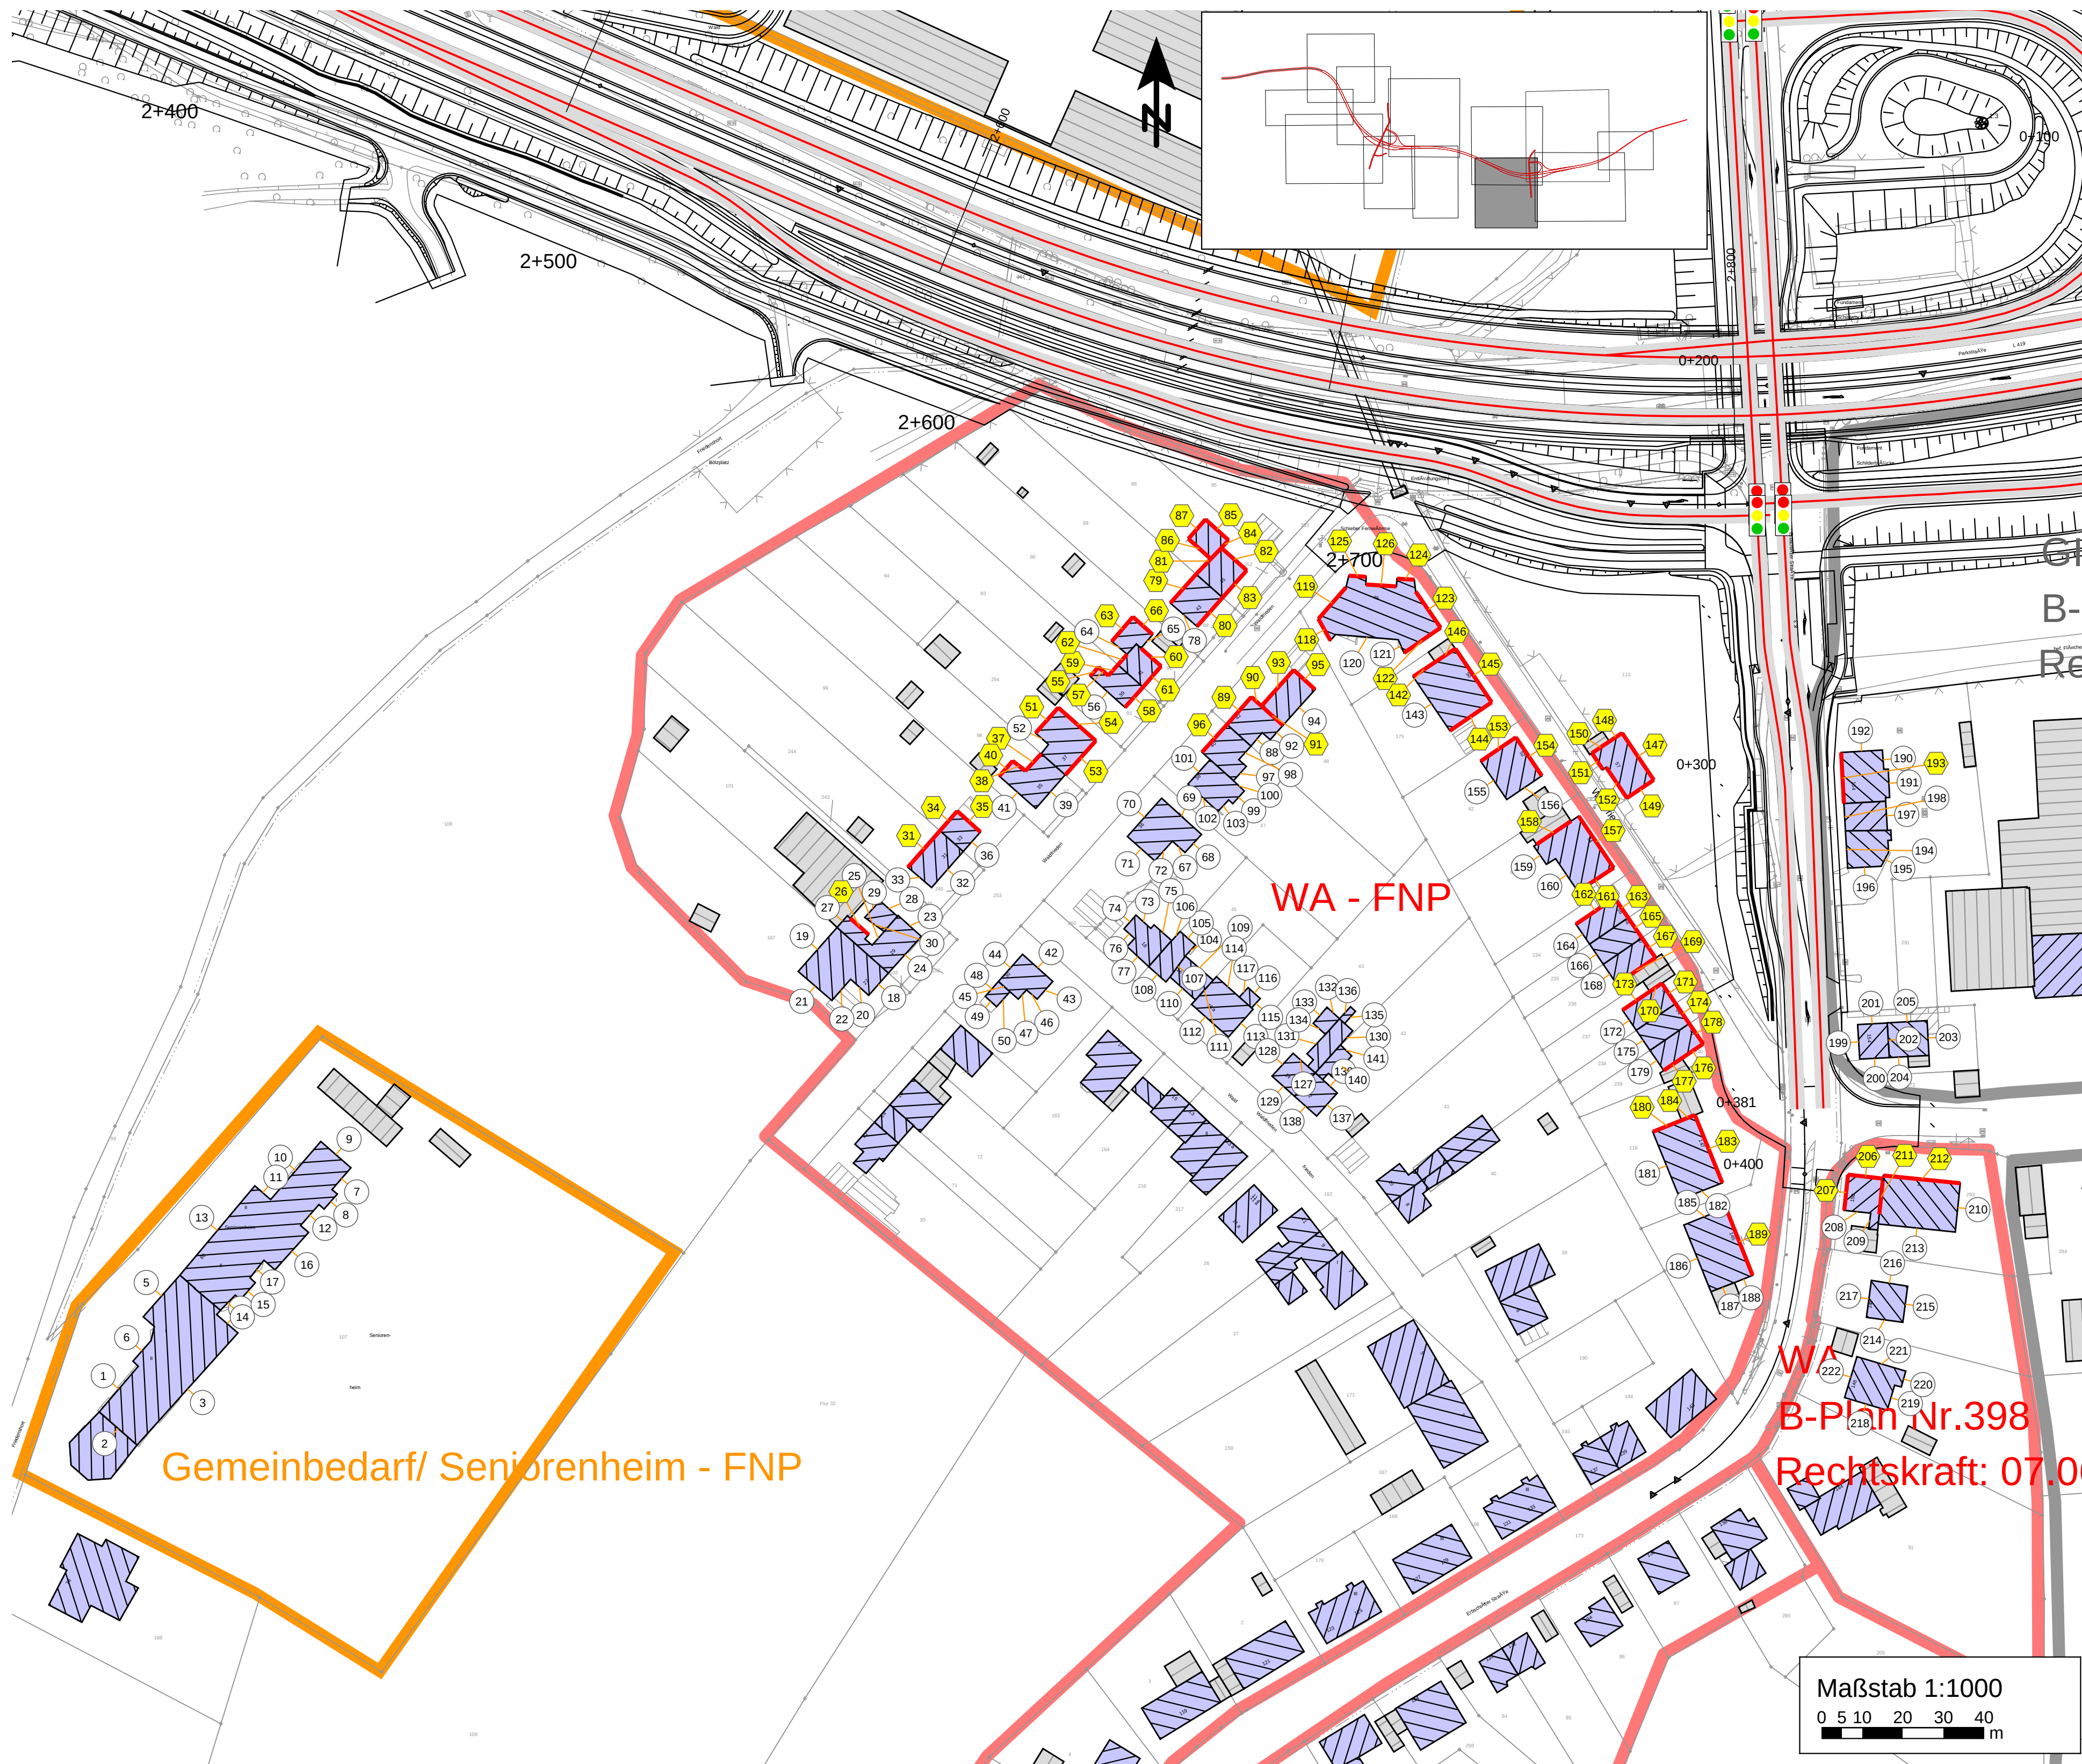

26	31	34	35	37	38	40	51	53	54	55	57	58	59	60	61	62	63	66	79
WA 59 49 EG 50 42 1.OG 58 50 2.OG 59 51	WA 59 49 EG 58 50 1.OG 58 50 2.OG 59 51	WA 59 49 EG 58 50 1.OG 59 51 2.OG 59 51	WA 59 49 EG 57 50 1.OG 58 51 2.OG 60 52	WA 59 49 EG 59 51 1.OG 59 52 2.OG 61 53	WA 59 49 EG 60 52 1.OG 61 53 2.OG 62 54	WA 59 49 EG 59 51 1.OG 60 52 2.OG 61 53	WA 59 49 EG 60 52 1.OG 61 53 2.OG 61 54	WA 59 49 EG 56 48 1.OG 57 49 2.OG 58 50	WA 59 49 EG 59 51 1.OG 60 52 2.OG 62 54	WA 59 49 EG 60 52 1.OG 62 54 2.OG 62 54	WA 59 49 EG 61 53 1.OG 63 55 2.OG 63 55	WA 59 49 EG 57 50 1.OG 58 50 2.OG 59 51	WA 59 49 EG 61 53 1.OG 63 55 2.OG 63 55	WA 59 49 EG 58 50 1.OG 59 51 2.OG 60 52	WA 59 49 EG 58 50 1.OG 59 51 2.OG 60 52	WA 59 49 EG 61 53 1.OG 63 55 2.OG 63 55	WA 59 49 EG 61 53 1.OG 63 55 2.OG 65 57	WA 59 49 EG 61 53 1.OG 63 55 2.OG 65 57	
80	81	82	83	84	85	86	87	89	90	91	93	95	96	118	119	122	123	124	125
WA 59 49 EG 59 52 1.OG 61 53 2.OG 61 53	WA 59 49 EG 59 51 1.OG 65 57 2.OG 66 58	WA 59 49 EG 59 51 1.OG 67 59 2.OG 67 60	WA 59 49 EG 59 51 1.OG 62 54 2.OG 62 54	WA 59 49 EG 64 56 1.OG 66 59 2.OG 66 59	WA 59 49 EG 66 59 1.OG 59 51 2.OG 65 57	WA 59 49 EG 59 51 1.OG 60 52 2.OG 61 53	WA 59 49 EG 65 57 1.OG 61 54 2.OG 62 55	WA 59 49 EG 57 49 1.OG 59 52 2.OG 61 54	WA 59 49 EG 59 51 1.OG 60 52 2.OG 61 54	WA 59 49 EG 59 51 1.OG 59 51 2.OG 61 54	WA 59 49 EG 59 51 1.OG 59 51 2.OG 61 54	WA 59 49 EG 58 50 1.OG 59 51 2.OG 61 54	WA 59 49 EG 58 50 1.OG 59 51 2.OG 61 54	WA 59 49 EG 57 49 1.OG 58 50 2.OG 59 51	WA 59 49 EG 62 54 1.OG 64 56 2.OG 65 57	WA 59 49 EG 59 51 1.OG 60 52 2.OG 62 54	WA 59 49 EG 64 56 1.OG 65 58 2.OG 66 59	WA 59 49 EG 65 58 1.OG 67 59 2.OG 68 60	WA 59 49 EG 65 57 1.OG 67 59 2.OG 67 60
126	142	144	145	146	147	148	149	150	151	152	153	154	157	158	161	162	163	165	167
WA 59 49 EG 65 57 1.OG 58 51 2.OG 60 52	WA 59 49 EG 58 51 1.OG 60 52 2.OG 61 53	WA 59 49 EG 58 50 1.OG 59 51 2.OG 61 53	WA 59 49 EG 63 55 1.OG 63 55 2.OG 63 55	WA 59 49 EG 62 54 1.OG 63 55 2.OG 63 55	WA 59 49 EG 63 56 1.OG 65 57 2.OG 66 58	WA 59 49 EG 63 56 1.OG 64 56 2.OG 65 57	WA 59 49 EG 60 53 1.OG 61 54 2.OG 62 55	WA 59 49 EG 64 56 1.OG 65 57 2.OG 65 57	WA 59 49 EG 58 50 1.OG 59 51 2.OG 60 52	WA 59 49 EG 56 48 1.OG 57 50 2.OG 59 51	WA 59 49 EG 59 52 1.OG 60 53 2.OG 61 54	WA 59 49 EG 62 55 1.OG 63 55 2.OG 64 56	WA 59 49 EG 60 53 1.OG 61 54 2.OG 61 54	WA 59 49 EG 58 50 1.OG 59 51 2.OG 61 54	WA 59 49 EG 57 50 1.OG 58 51 2.OG 59 51	WA 59 49 EG 57 49 1.OG 58 51 2.OG 60 53	WA 59 49 EG 60 52 1.OG 61 54 2.OG 62 55	WA 59 49 EG 60 53 1.OG 62 54 2.OG 63 55	WA 59 49 EG 61 53 1.OG 62 55 2.OG 63 56
169	170	171	173	174	176	177	178	180	183	184	189	193	206	207	211	212			
WA 59 49 EG 56 49 1.OG 58 51 2.OG 60 52	WA 59 49 EG 59 52 1.OG 61 53 2.OG 62 54	WA 59 49 EG 61 54 1.OG 63 55 2.OG 63 56	WA 59 49 EG 57 50 1.OG 60 52 2.OG 60 52	WA 59 49 EG 62 54 1.OG 63 56 2.OG 63 56	WA 59 49 EG 59 52 1.OG 60 53 2.OG 60 53	WA 59 49 EG 59 52 1.OG 59 52 2.OG 59 52	WA 59 49 EG 62 55 1.OG 64 56 2.OG 64 56	WA 59 49 EG 55 48 1.OG 56 49 2.OG 57 50	WA 59 49 EG 59 51 1.OG 60 53 2.OG 61 54	WA 59 49 EG 59 51 1.OG 60 53 2.OG 61 54	WA 59 49 EG 56 49 1.OG 57 50 2.OG 58 51	WA 59 49 EG 60 53 1.OG 61 54 2.OG 61 54	WA 59 49 EG 60 53 1.OG 61 54 2.OG 61 54	WA 59 49 EG 60 53 1.OG 61 54 2.OG 61 54	WA 59 49 EG 60 52 1.OG 61 54 2.OG 62 54	WA 59 49 EG 58 50 1.OG 59 51 2.OG 60 52			

Lageplan der Immissionsorte ohne Lärmschutz
Schutzabschnitt R3

Schalltechnische Untersuchung

Zeichenerklärung

Emissionslinie Verkehr

Gebäude
Wohngebäude / Bürogebäude

sonstige Gebäude
(Nebengebäude)

Gebietsnutzungen

Gewerbegebiete

Allgemeine Wohngebiete

Sondergebiet

Pegeltabellen / RLS 90 Symbole

Berechnungspunkt ohne IGW-Überschreitung

Berechnungspunkt mit IGW-Überschreitung

Fassade mit Grenzwertüberschreitung

Stockwerke mit
Beurteilungspegel Tag/Nacht in dB(A)

Signalanlage

Info zum Lage- bzw. Höhenbezug

Lagebezug: örtliches Koordinatensystem

Höhenbezug: NN

Satzungsgemäß auslegen

in der Zeit vom _____
bis _____
in der Gemeinde _____

Zeit und Ort der Auslegung sind
rechtzeitig vor Beginn der Auslegung
ortsüblich bekannt gemacht worden.

Gemeinde: _____
(Dienstseigel)

(Unterschrift)

Bearbeitung: ISU Plan
Planungsgruppe für
Immissionsschutz
Stadtplanung
Umweltplanung
Helmholtzstr. 2-9
10587 Berlin
Tel.: 030 / 39 49 47 51
Fax: 030 / 39 49 47 69
info@ISU-Plan.de

Datum

Zeichen

Bearb.: 07/2019 Wanja

Gez.: 07/2019 Wanja

Gepr.: 07/2019 Baumgärtel

Regionallieferung Rhein-Berg
Außenstelle Köln
Deutz-Kalker-Straße 18-26
50679 Köln

Straßen.NRW.

Landesbetrieb Straßenbau Nordrhein-Westfalen

Projekt-Nr.: 43-9375

1

Aktualisierung technische Planung, Verkehr Prognose 2030

06 / 2019

Nr.

Art der Änderung

Datum

Zeichen

FESTSTELLUNGSENTWURF
1. Deckblatt

Landesbetrieb Straßenbau Nordrhein-Westfalen

Unterlage / Blatt-Nr.: 7.2 / 4D
Ersetzt Blatt-Nr.: Blatt 4
Schutzabschnitt R3
ohne Lärmschutz
Maßstab: 1 : 1.000

L 419 Ausbau in Wuppertal

von Lichtscheid bis Erbschlö (1. BA)
Bau-km 1+100 - 3+430

Aufgestellt:
Köln, den 28.08.2019
Die Leiterin der Regionallieferung Rhein-Berg
im Auftrag
gez. Willi Kolks