



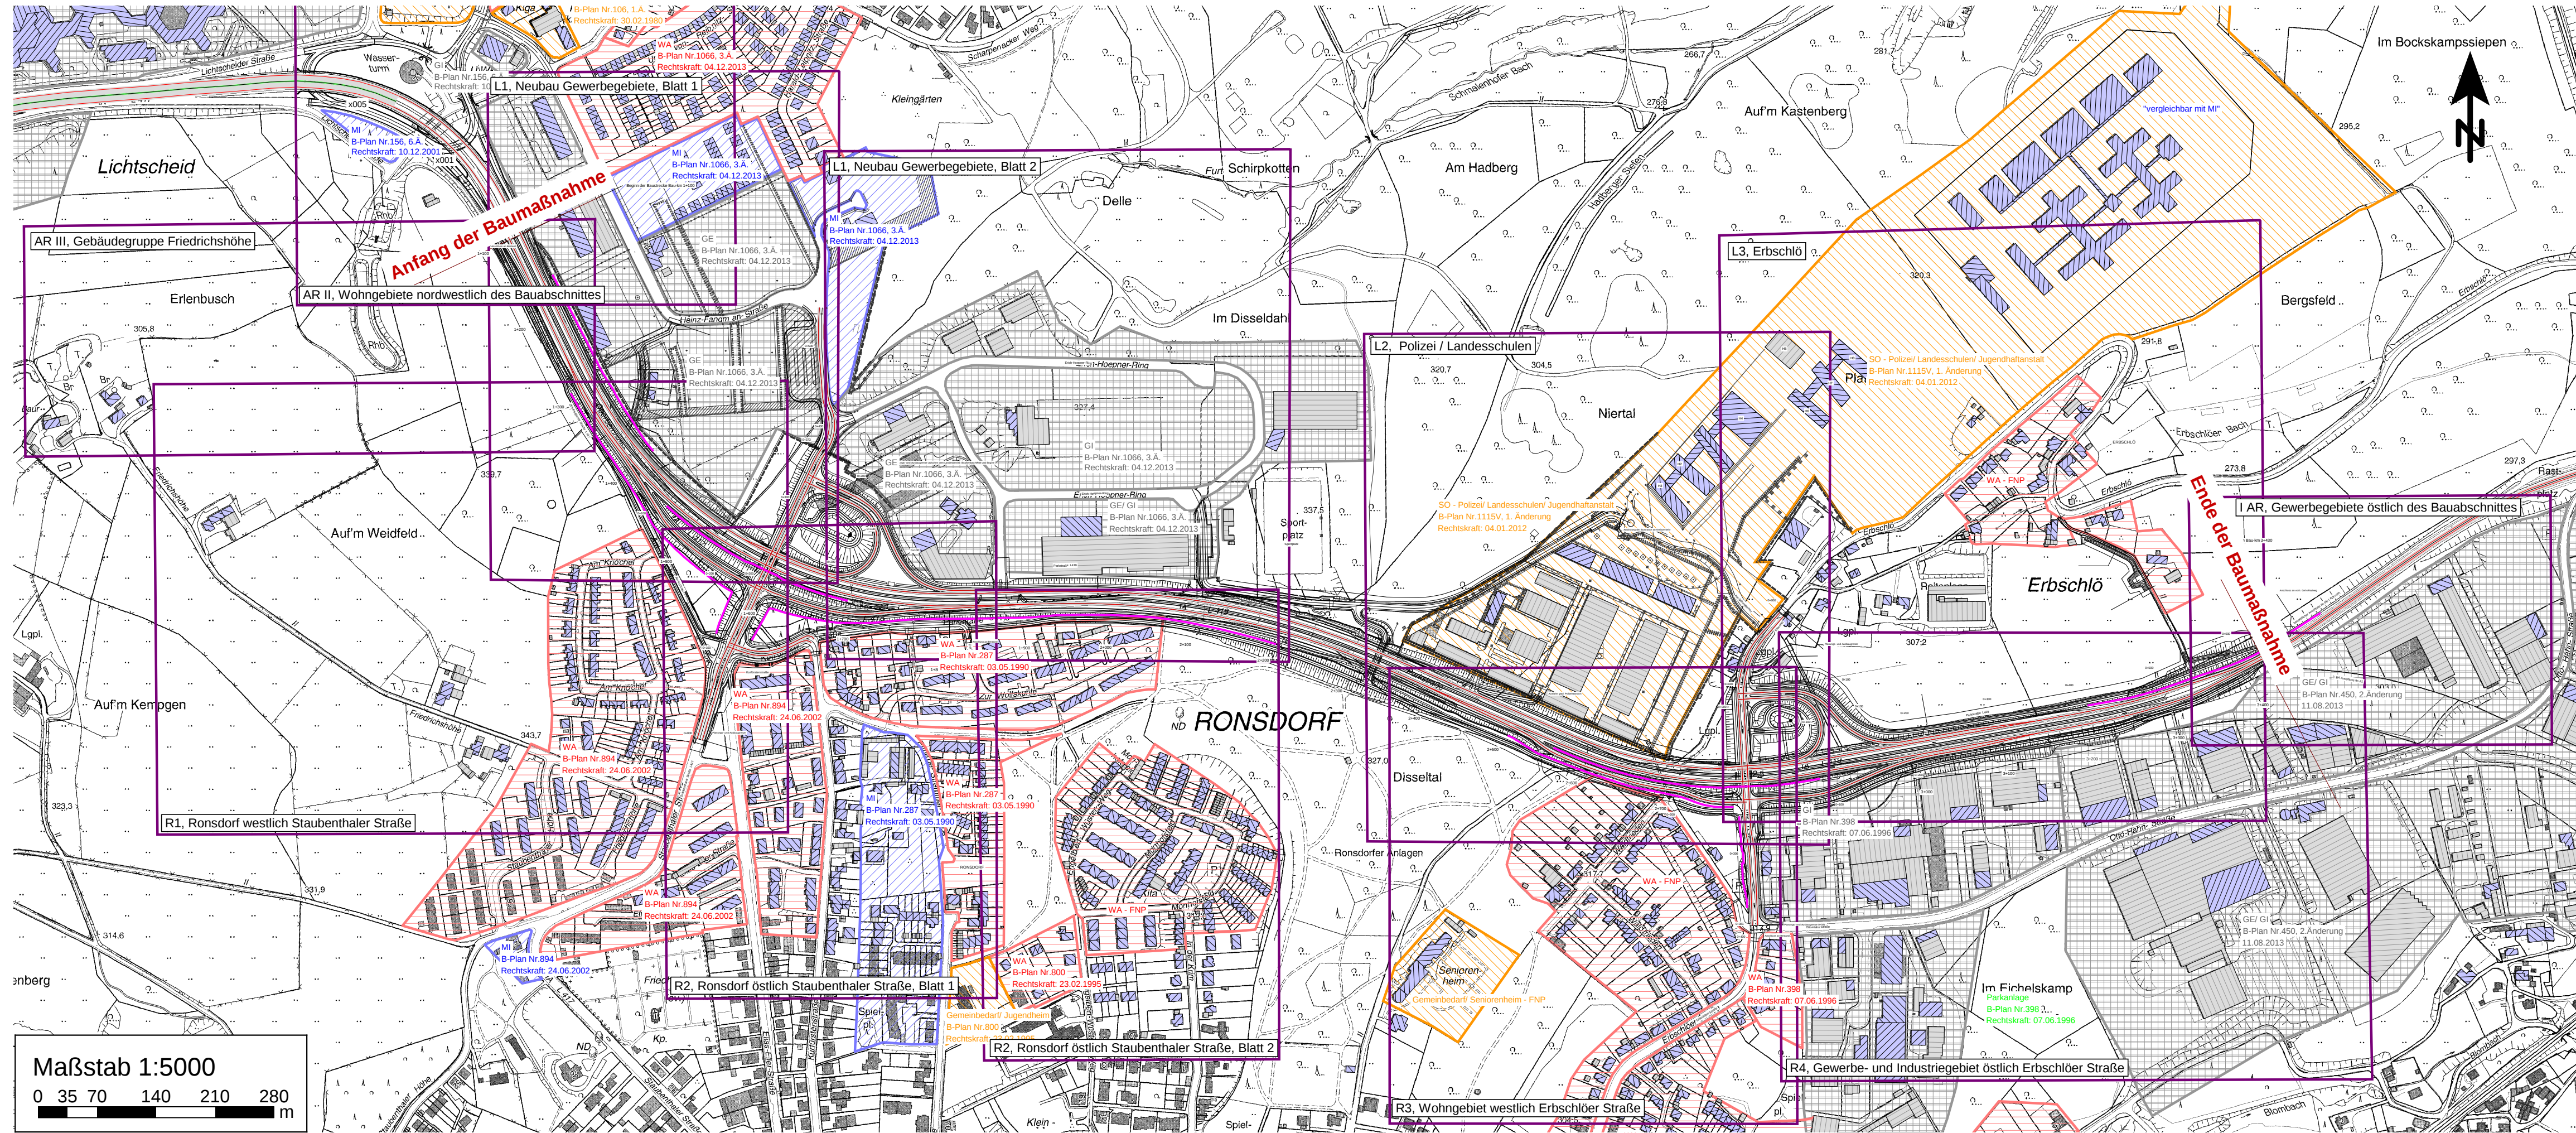

Übersichtslageplan Schalltechnische Untersuchung

- Zeichenerklärung**
- Emissionslinie Verkehr
 - Gebäude
Wohngebäude / Bürogebäude
 - sonstige Gebäude
(Nebengebäude)
 - Lärmschutzwand

- Gebietsnutzungen**
- Gewerbegebiete
 - Mischgebiete
 - Allgemeine Wohngebiete
 - Sondergebiete

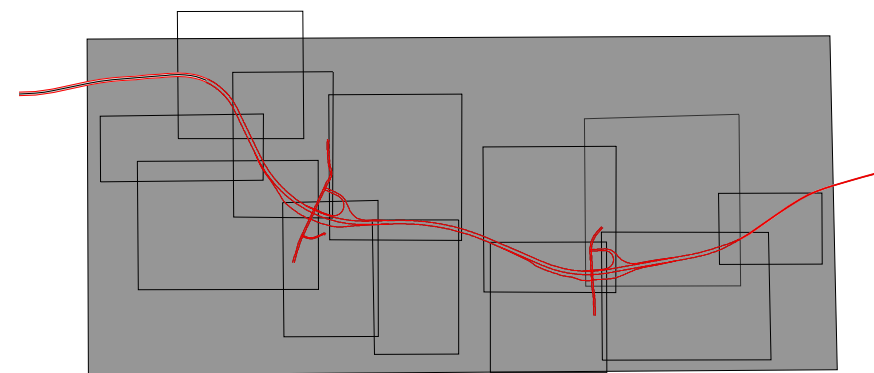

Satzungsgemäß auslegen

in der Zeit vom _____ bis _____

in der Gemeinde _____

Zeit und Ort der Auslegung sind rechtzeitig vor Beginn der Auslegung ortsüblich bekannt gemacht worden.

Gemeinde: _____

(Dienstsiegel)

(Unterschrift)

Bearbeitung:	ISU Plan Planungsgruppe für Immissionsschutz Stadtplanung Umweltplanung Heimholtzstr. 2-9 10587 Berlin	Datum	Zeichen
Bearb.:		07/2019	Wanja
Gez.:		07/2019	Wanja
Gepr.:		07/2019	Baumgärtel

	Regionalniederlassung Rhein-Berg Außenstelle Köln Deutz-Kalker-Straße 18-26 50679 Köln		Projekt-Nr. 43-9375
--	---	--	------------------------

1	Aktualisierung technische Planung, Verkehr Prognose 2030	06 / 2019	
Nr.	Art der Änderung	Datum	Zeichen

FESTSTELLUNGSENTWURF 1. Deckblatt

Landesbetrieb Straßenbau Nordrhein-Westfalen	Unterlage / Blatt-Nr.: 7.1 / 1D Ersetzt Blatt-Nr.: Blatt 1 Übersichtslageplan
L 417: NK 4709 1470 bis NK 4709 0490 L 419: NK 4709 0490 in Richtung NK 4709 1510 bis Station ca. 930m	Maßstab: 1 : 5.000

L 419 Ausbau in Wuppertal

von Lichtscheid bis Erbschlö (1. BA)
Bau-km 1+100 - 3+430

Aufgestellt:
Köln, den 28.08.2019
Die Leiterin der Regionalniederlassung Rhein-Berg
Im Auftrag
gez. Willi Kolks