
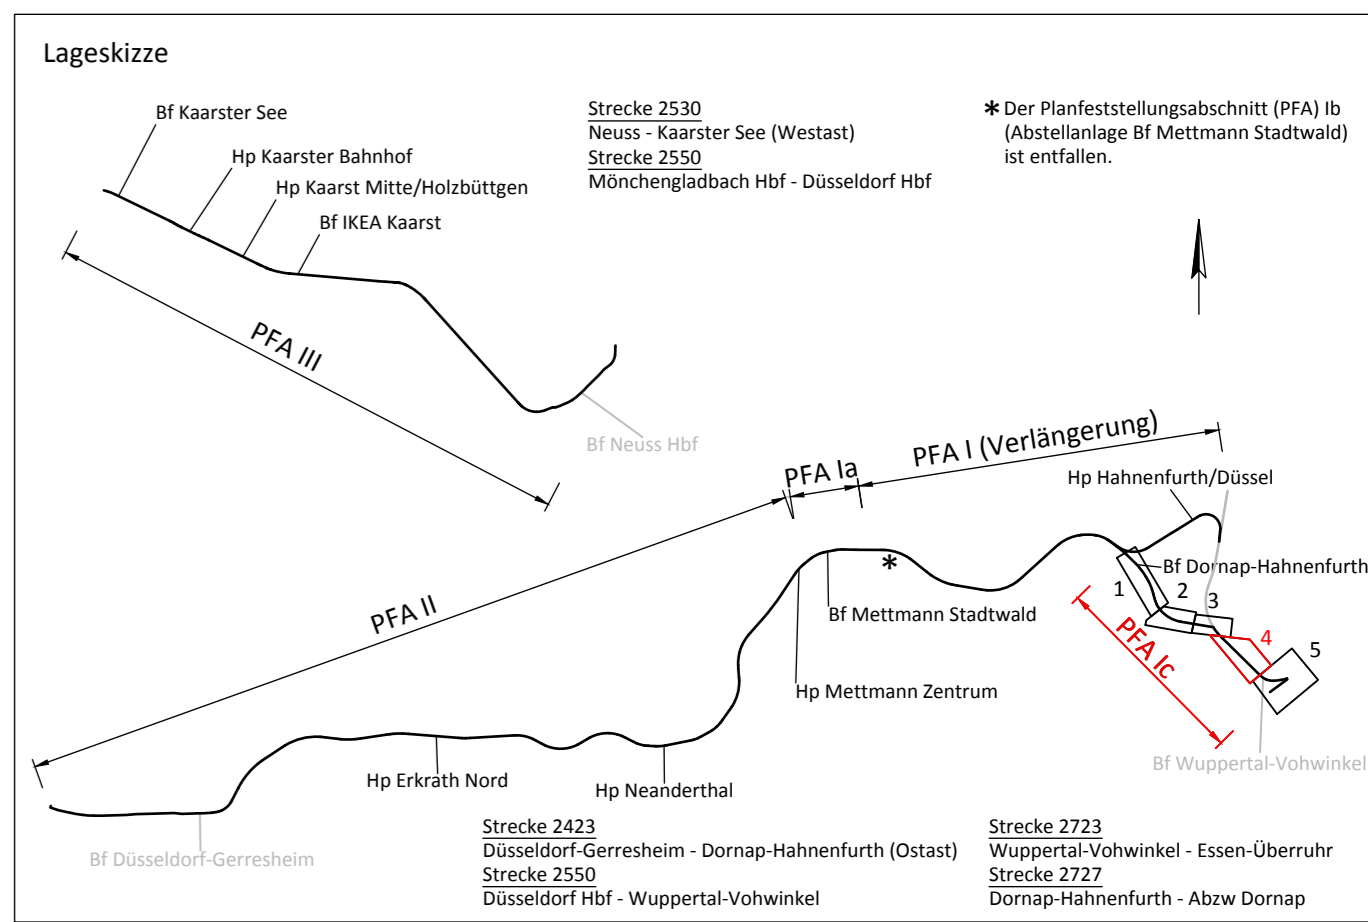


Kreis Wuppertal
Gemeinde Wuppertal
Gemarkung Vohwinkel
05 3277
Flur 26

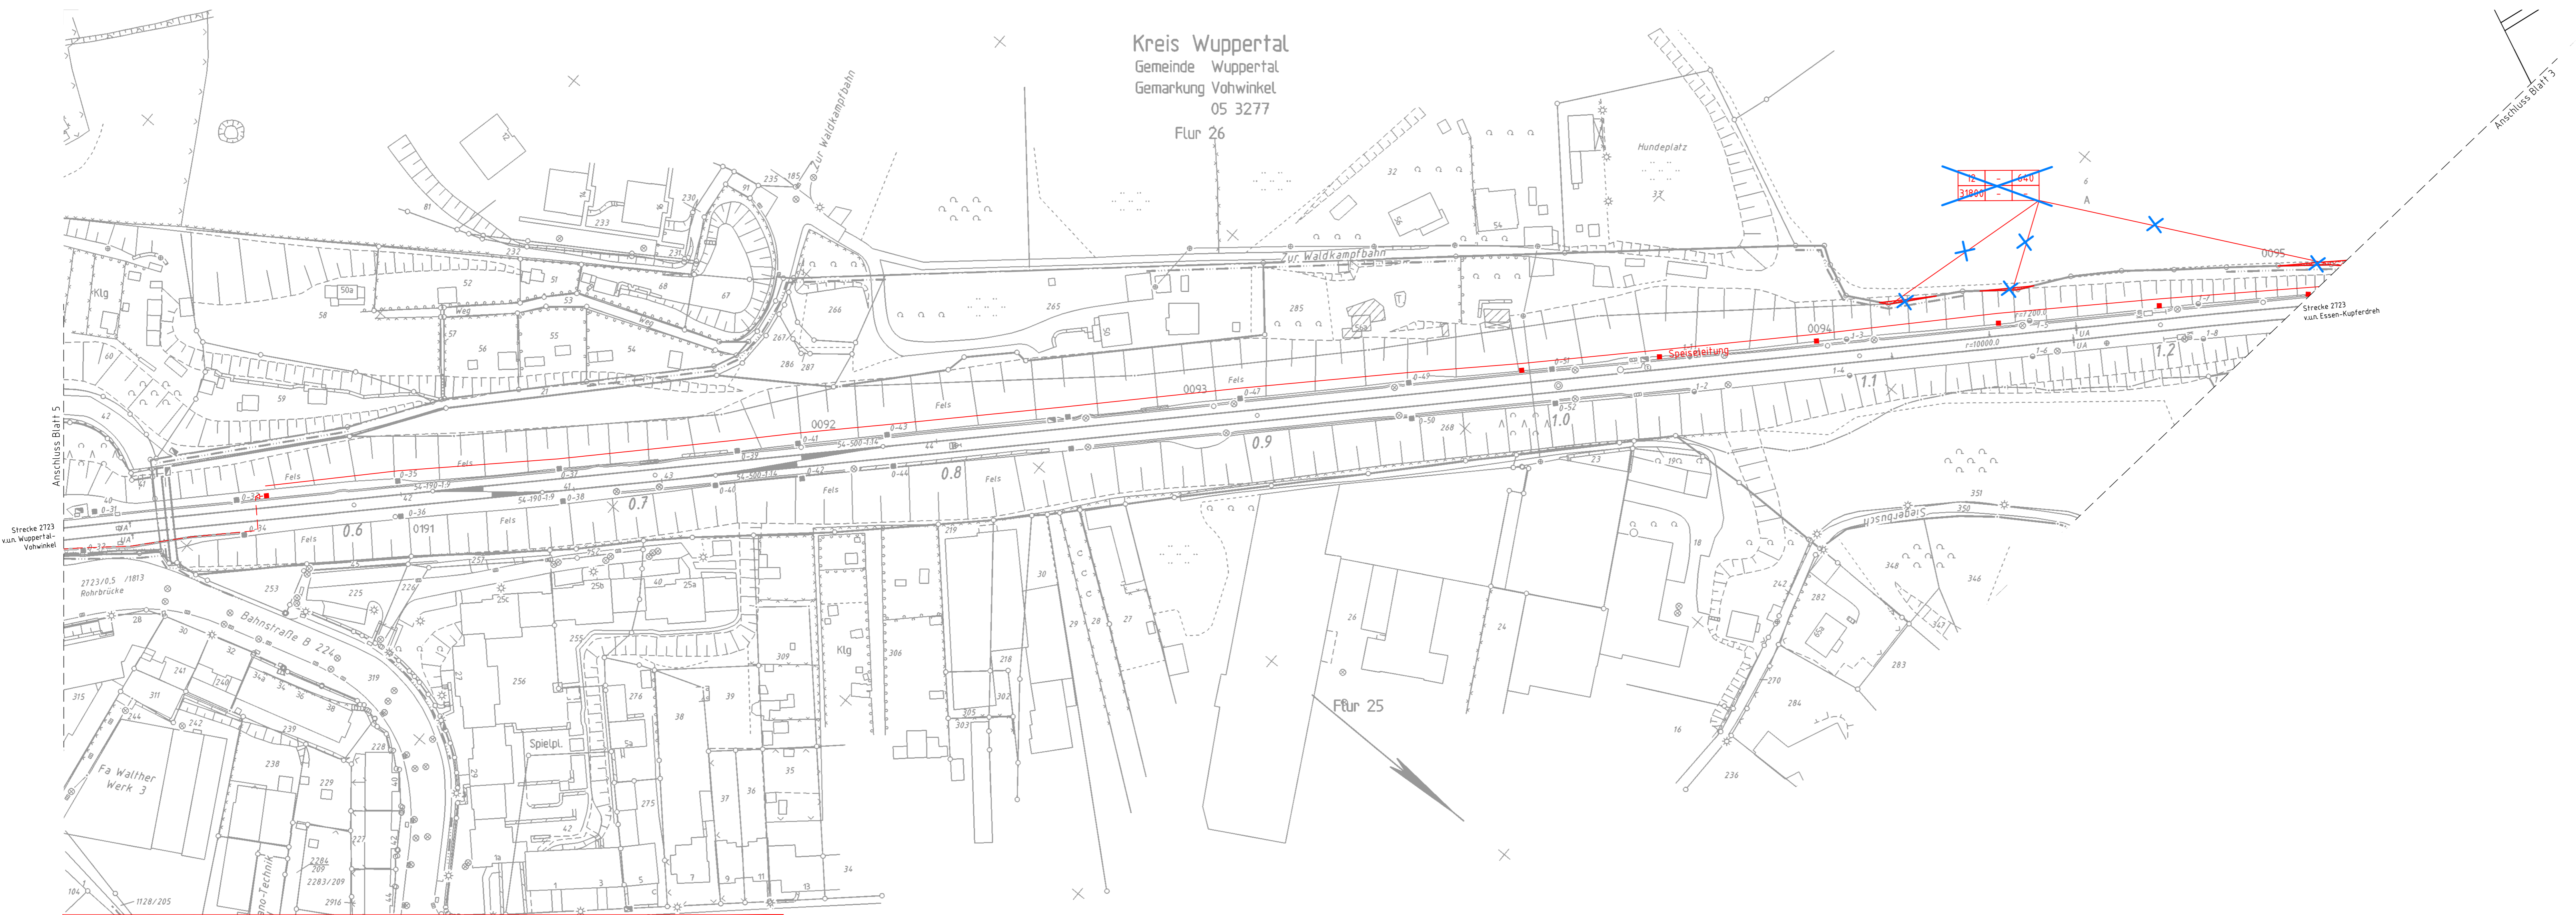

Legende:

	Erwerbsfläche [m ²]	lfd. Nr. im Grunderwerbsverzeichnis	Erwerbsfläche	Dauerhafte Inanspruchnahme
	Dauerhafte Inanspruchnahme [m ²]			
	Für Dritte zu erwerbende Fläche [m ²]	Gesamtfläche	Vorübergehende Inanspruchnahme	Für Dritte zu erwerbende Fläche
	Vorübergehende Inanspruchnahme [m ²]			
	Grenze REGIOBAHN			
	Grenze Flurstück			
	geänderte Planung			

3	Entfall lfd. Nr. 12 (dauerhafte Inanspruchnahme)	23.07.2019	Welschhof/Leibe
Index	Änderung	Datum	Name
ger. I.V. Schneider	Vössing Ingenieurgesellschaft mbH Landfermannstraße 6 D - 47051 Duisburg +49 (0) 203/30084-0 www.voesing.de	bearb. 03 / 2018	Buckan
Duisburg, den 28.03.2018		gez. 03 / 2018	Welschhof
		gepr. 03 / 2018	Leibe

REGIO BAHN Regionale Bahngesellschaft
Kaarst - Neuss - Düsseldorf - Erkrath -
Mettmann - Wuppertal mbH

Elektrifizierung der Regiobahn-Infrastruktur

REGIOBAHN GmbH	Mettmann, den 29.03.2018	Mettmann, den 29.03.2018
An der Regiobahn 15 40822 Mettmann Tel: 0 21 04/3 05-0 Fax: 0 21 04/3 05-105	Name: Stefan Kunig Unterschrift: <i>Stefan Kunig</i> (Bauherr/Geschäftsführer)	Name: Stefan Stach Unterschrift: <i>Stefan Stach</i> (Eisenbahnbetriebsleiter)
Planfeststellungsabschnitt Ic Bf Dornap-Hahnenfurth - Bf Wuppertal-Vohwinkel Grunderwerbsplan 04 km 1,2+44 - km 0,5+03 (Str. 2723)	Ausgabe vom: 23.07.2019	Blatt Nr.: 4 von 4
	Maßstab: 1:1000	Plan Nr.: S28E-GP-Ic-VA-GE-04

Anlage 12.4
zur Planfeststellung

Bearbeitet im Auftrag der REGIOBAHN GmbH
 Vössing Ingenieurgesellschaft mbH
 Landfermannstraße 6
 D - 47051 Duisburg
 +49 (0) 203/30084-0
 www.voesing.de
 Datum: 28.03.2018
 Bearb.: 03/2018
 Gepr.: 03/2018
 Name: Buckan, Welschhof, Leibe
 Projekt: Elektrifizierung der Regiobahn-Infrastruktur
 Blatt: 4 von 4
 Maßstab: 1:1000
 Plan Nr.: S28E-GP-Ic-VA-GE-04