

Legende:

- Erwerbsfläche [m²]
- Dingliche Sicherung [m²]
- Für Dritte zu erwerbende Fläche [m²]
- Vorübergehende Inanspruchnahme [m²]
- Grenze REGIOBAHN
- Neue Grenze REGIOBAHN
- Grenze Flurstück

Erwerbsfläche

Lfd. Nr. im Grunderwerbsverzeichnis


4	-	500
2129	-	-

Dingliche Sicherung

Gesamtfläche

Vorübergehende Inanspruchnahme

Für Dritte zu erwerbende Fläche

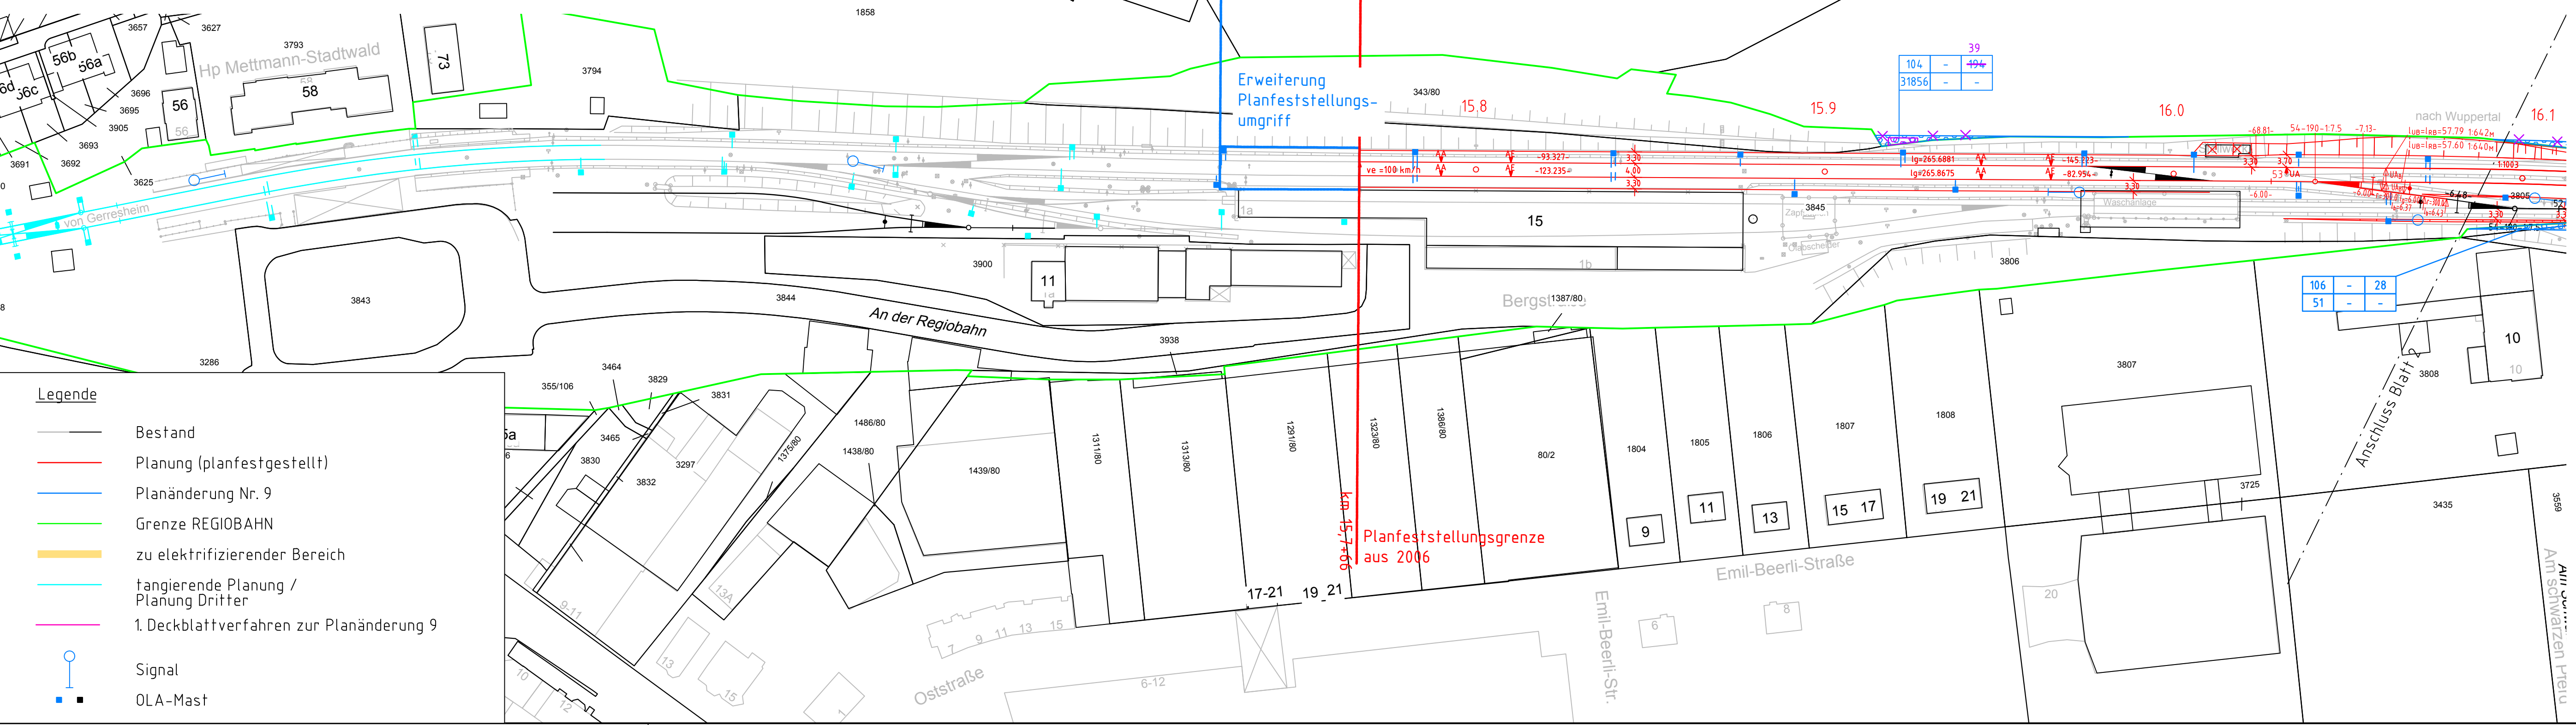


Legende

- Bestand
- Planung (planfestgestellt)
- Planänderung Nr. 9
- Grenze REGIOBAHN
- zu elektrifizierender Bereich
- tangierende Planung / Planung Dritter
- 1. Deckblattverfahren zur Planänderung 9
- Signal
- OLA-Mast

Das Kataster ist thw. aus analogen Plänen mit Ursprung 1830 digitalisiert.

Anlage 9.1.1 zur Planänderung Nr. 9

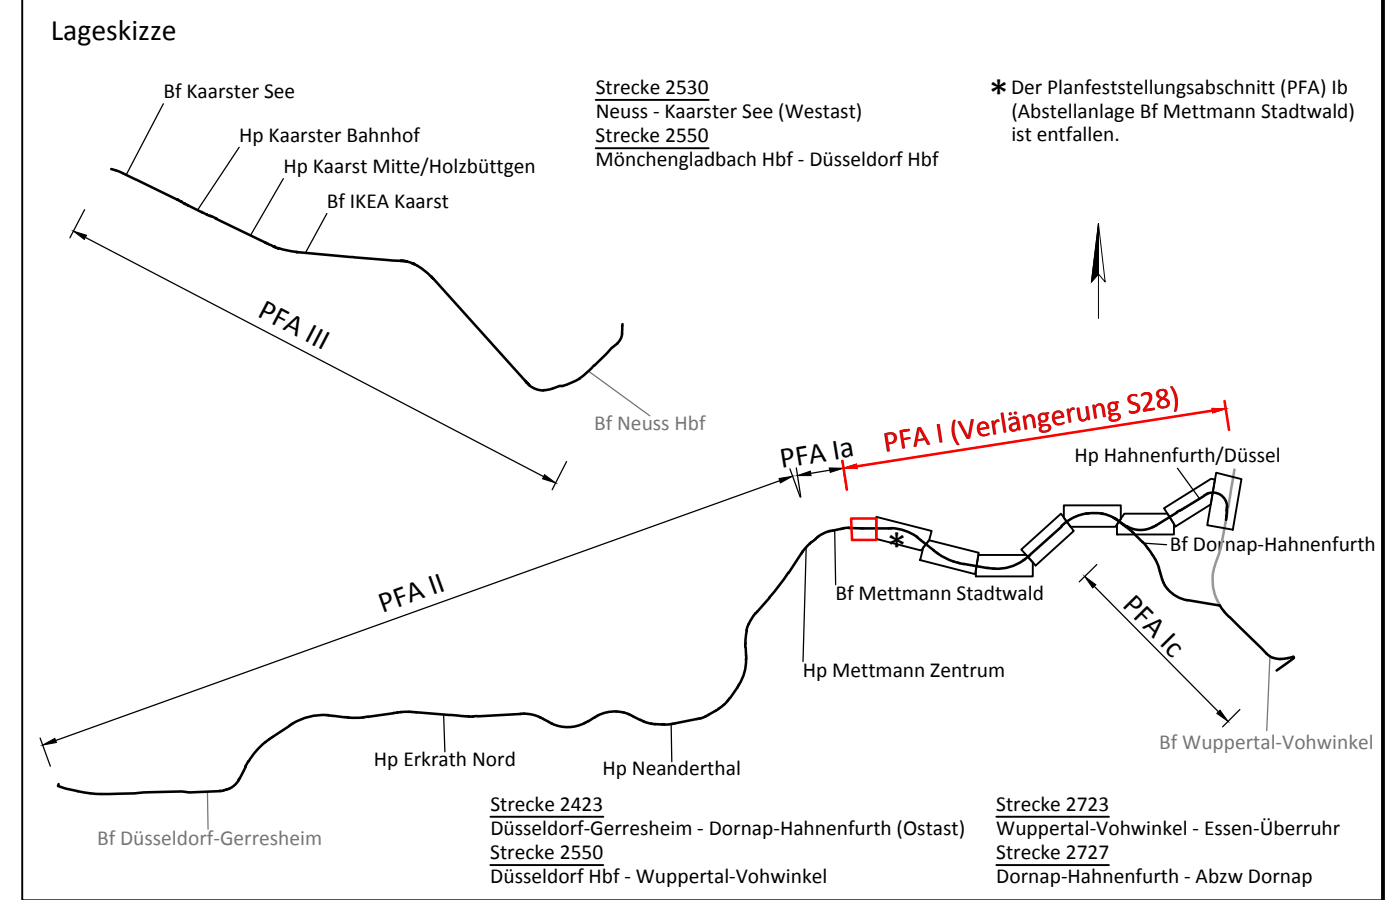

1	Anpassung Freischnittsbereiche gem. Fortschreibung Richtlinie Vegetationsarbeiten	Welschof	04.08.2020								
Bearbeitet im Auftrag der REGIOBAHN GmbH gez. I.V. Schneider Duisburg, den 04.04.2018		Vössing Ingenieurgesellschaft mbH Hansastraße 7-13 D - 47058 Duisburg +49 (0) 203/30084-0 www.voessing.de	<table border="1"> <tr><th>Datum</th><th>Name</th></tr> <tr><td>bearb. 04 / 2018</td><td>Leißer</td></tr> <tr><td>gez. 04 / 2018</td><td>Welschof</td></tr> <tr><td>gepr. 04 / 2018</td><td>Schneider</td></tr> </table>	Datum	Name	bearb. 04 / 2018	Leißer	gez. 04 / 2018	Welschof	gepr. 04 / 2018	Schneider
Datum	Name										
bearb. 04 / 2018	Leißer										
gez. 04 / 2018	Welschof										
gepr. 04 / 2018	Schneider										

REGIO BAHN Regionale Bahngesellschaft
Kaarst - Neuss - Düsseldorf - Erkrath - Mettmann - Wuppertal mbH

Verlängerung der Regiobahn-Infrastruktur von Mettmann Stadtwald nach Wuppertal-Vohwinkel

Maßstab: 1:1000

REGIOBAHN GmbH
An der Regiobahn 15
40822 Mettmann
Mettmann, den 05.04.2018, gez. Stefan Kunig

Planfeststellung
Grunderwerbsplan 1
km 15,7+35 - km 16,1+00 der Strecke 2423

Datum	Name
bearb.	
gez.	
gepr.	

Ausgabe vom: 03.04.2018
Blatt Nr.: 1000_1
Plan Nr.: GRU-710-01-a-1

Bearbeiter/in: Welschof
 Druckdatum: 06.08.2020 08:42
 Layout Name: BV-74-101
 G:\Verkehr\projekte\7102_011_Veränderungs_S28_02_Planfeststl_Gemündigung_P1_018-02-04\01-010_101_010.dwg