

**Legende:**

- Erwerbsfläche [m<sup>2</sup>]
- Dingliche Sicherung [m<sup>2</sup>]
- Für Dritte zu erwerbende Fläche [m<sup>2</sup>]
- Vorübergehende Inanspruchnahme [m<sup>2</sup>]
- Grenze REGIOBAHN
- Neue Grenze REGIOBAHN
- Grenze Flurstück

lfd. Nr. im Grunderwerbsverzeichnis: 

4	-	500
2129	-	-

Gesamtfläche: 

4	-	500
2129	-	-

Dingliche Sicherung: 

4	-	500
2129	-	-

Für Dritte zu erwerbende Fläche: 


4	-	500
2129	-	-

Vorübergehende Inanspruchnahme: 

4	-	500
2129	-	-


**Legende**

- Bestand
- Planung (planfestgestellt)
- Planänderung Nr. 9
- Grenze REGIOBAHN
- zu elektrifizierender Bereich
- tangierende Planung / Planung Dritter
- 1. Deckblattverfahren zur Planänderung 9
- Signal
- OLA-Mast

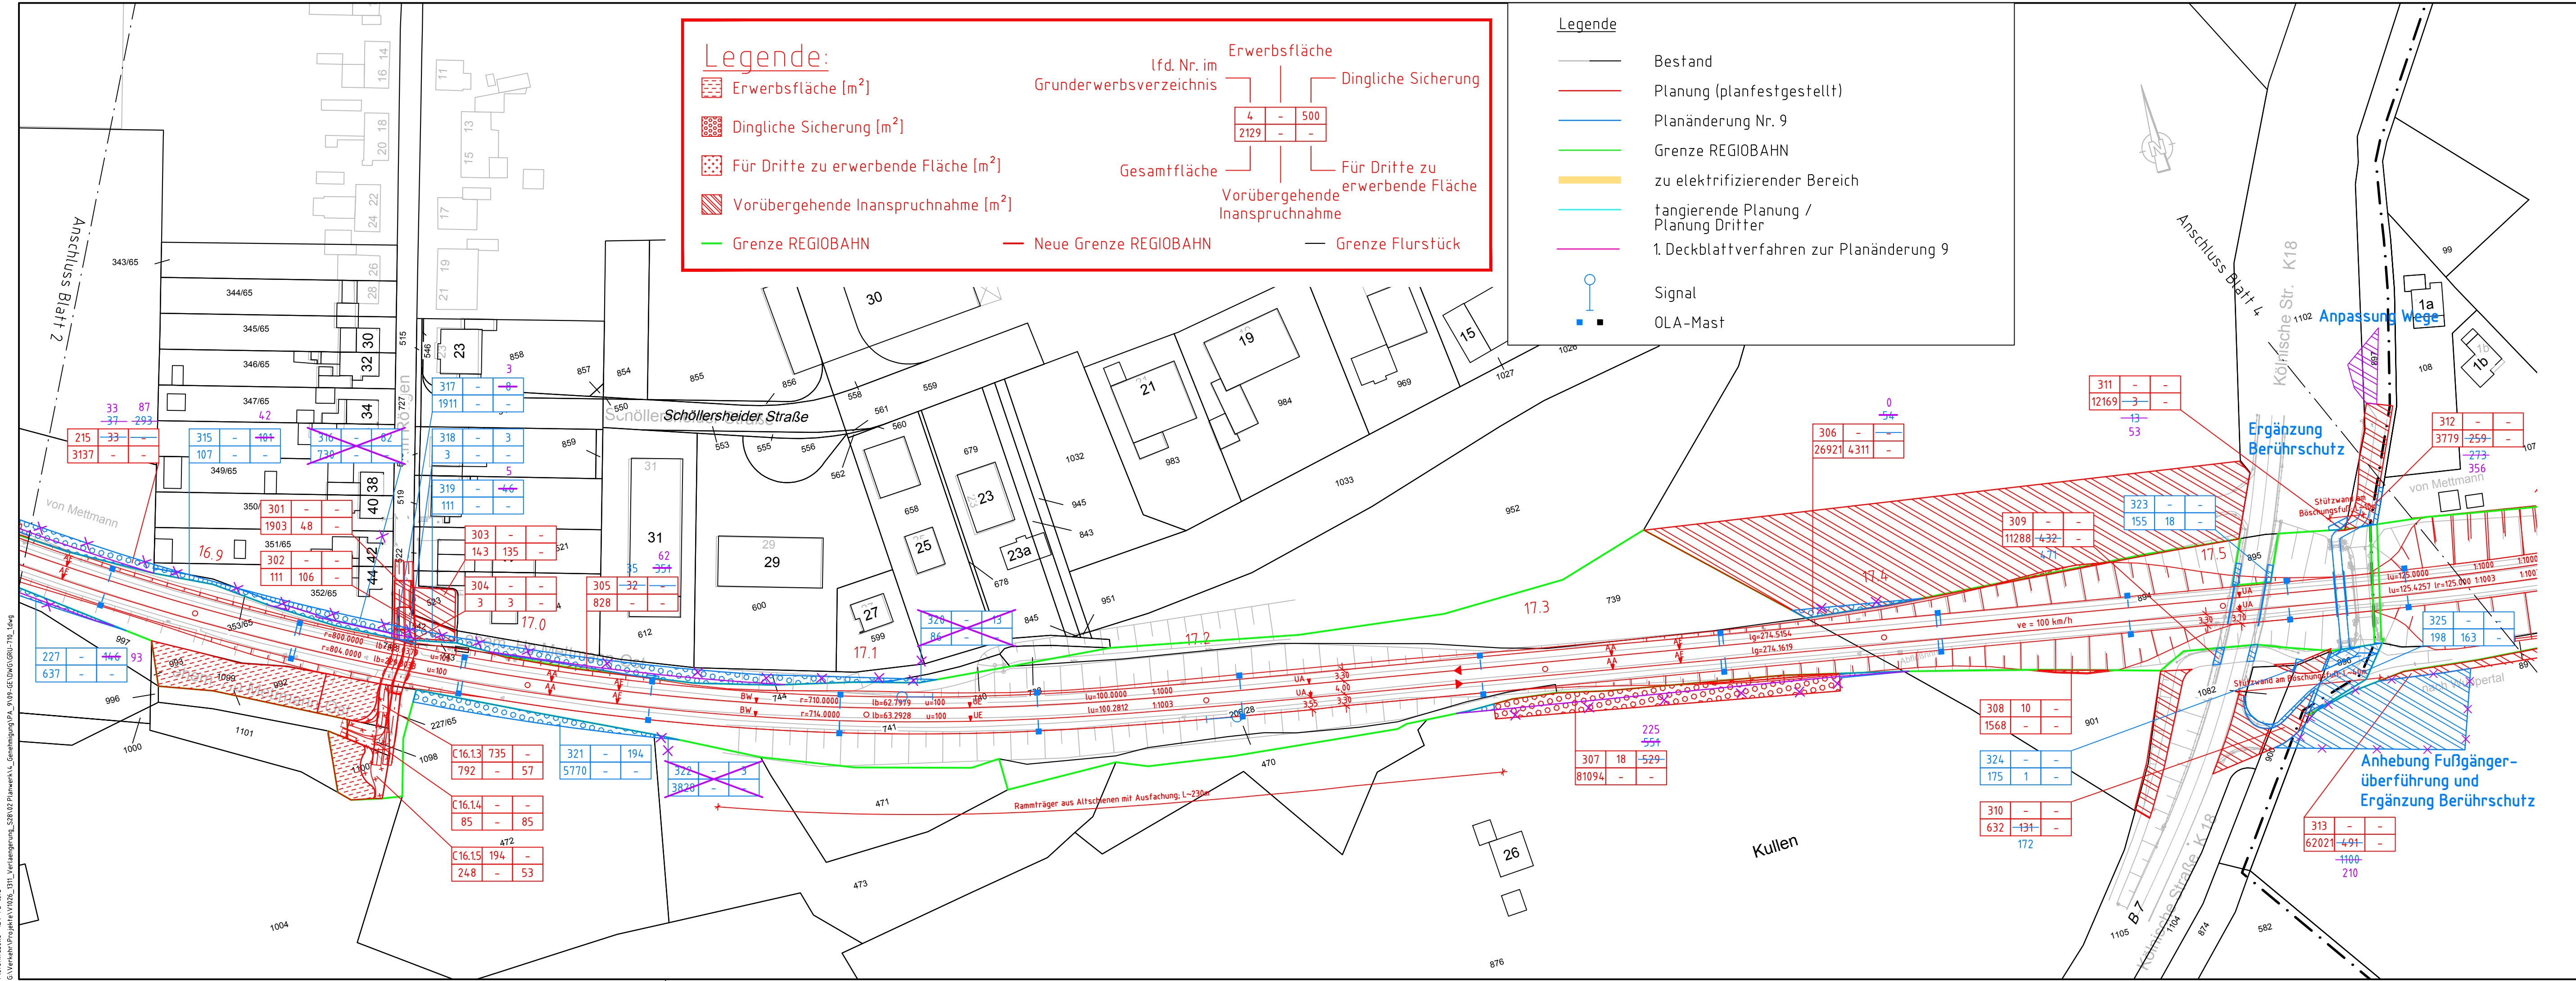

Das Kataster ist tw. aus analogen Plänen mit Ursprung 1830 digitalisiert.

Anlage 9.1.3 zur Planänderung Nr. 9

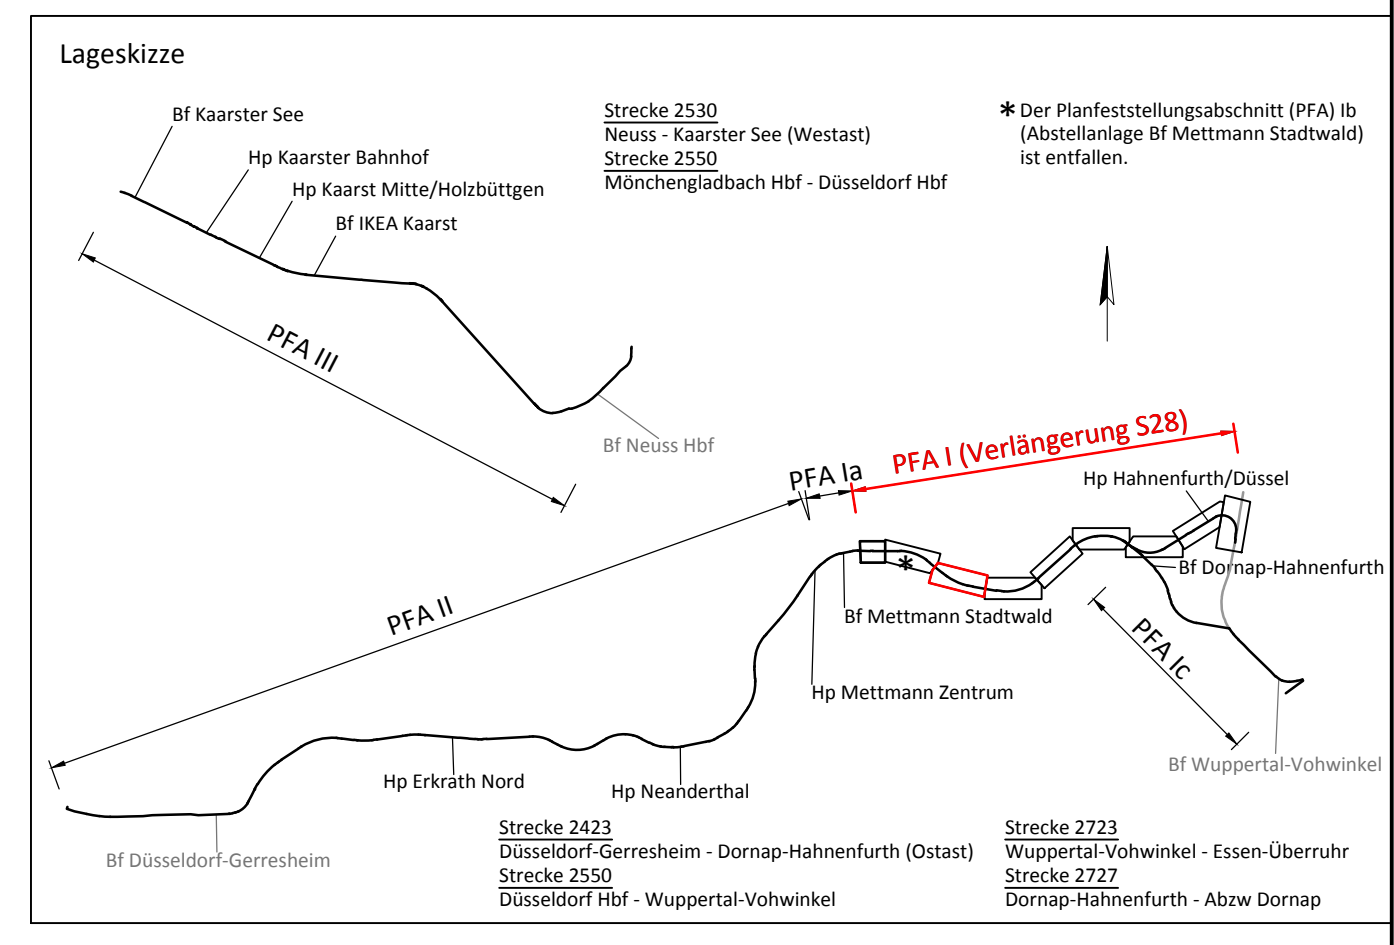

Index	Änderung	Datum	Name
1	Änderung der Baustelleneinrichtungsfläche der Fußgängerüberführung, Anpassung Freischnittsbereiche gem. Fortschreibung Richtlinie Vegetationsarbeiten	04.08.2020	Welschhof

gez.	Datum	Name
gez. I.V. Schneider	04.04.2018	Leißbe
Duisburg, den		Welschhof
		Schneider

**REGIO BAHN** Regionale Bahngesellschaft  
 Kaarst - Neuss - Düsseldorf - Erkrath - Mettmann - Wuppertal mbH

**Verlängerung der Regiobahn-Infrastruktur von Mettmann Stadtwald nach Wuppertal-Vohwinkel**

Maßstab: 1:1000

REGIOBAHN GmbH  
 An der Regiobahn 15  
 40822 Mettmann  
 Mettmann, den 05.04.2018, gez. Stefan Kunig

Planfeststellung  
 Grunderwerbsplan 3  
 km 16,8+46 - km 17,5+90 der Strecke 2423

Datum	Name
03.04.2018	

Ausgabe vom: 03.04.2018  
 Blatt Nr.: 1000\_3  
 Plan Nr.: GRU-710-03-c-1

Bearbeiter/in: Welschhof  
 Druckdatum: 06.08.2020 16:39  
 Layout Name: Grunderwerbsplan 3  
 Plot-Strategie: BV-F-100  
 G:\Verkehr\Projekte\71002\_0311\_Verlängerung\_S28\2\_Planwerk\1\_Gemehungsplan\03\_V08-GE\03-GRU-710\_Layout