


- Legende**
- Bestand
 - Planung (planfestgestellt)
 - Planänderung Nr. 9
 - Grenze REGIOBAHN
 - zu elektrifizierender Bereich
 - tangierende Planung / Planung Dritter
 - 1. Deckblattverfahren zur Planänderung 9
 - Signal
 - OLA-Mast

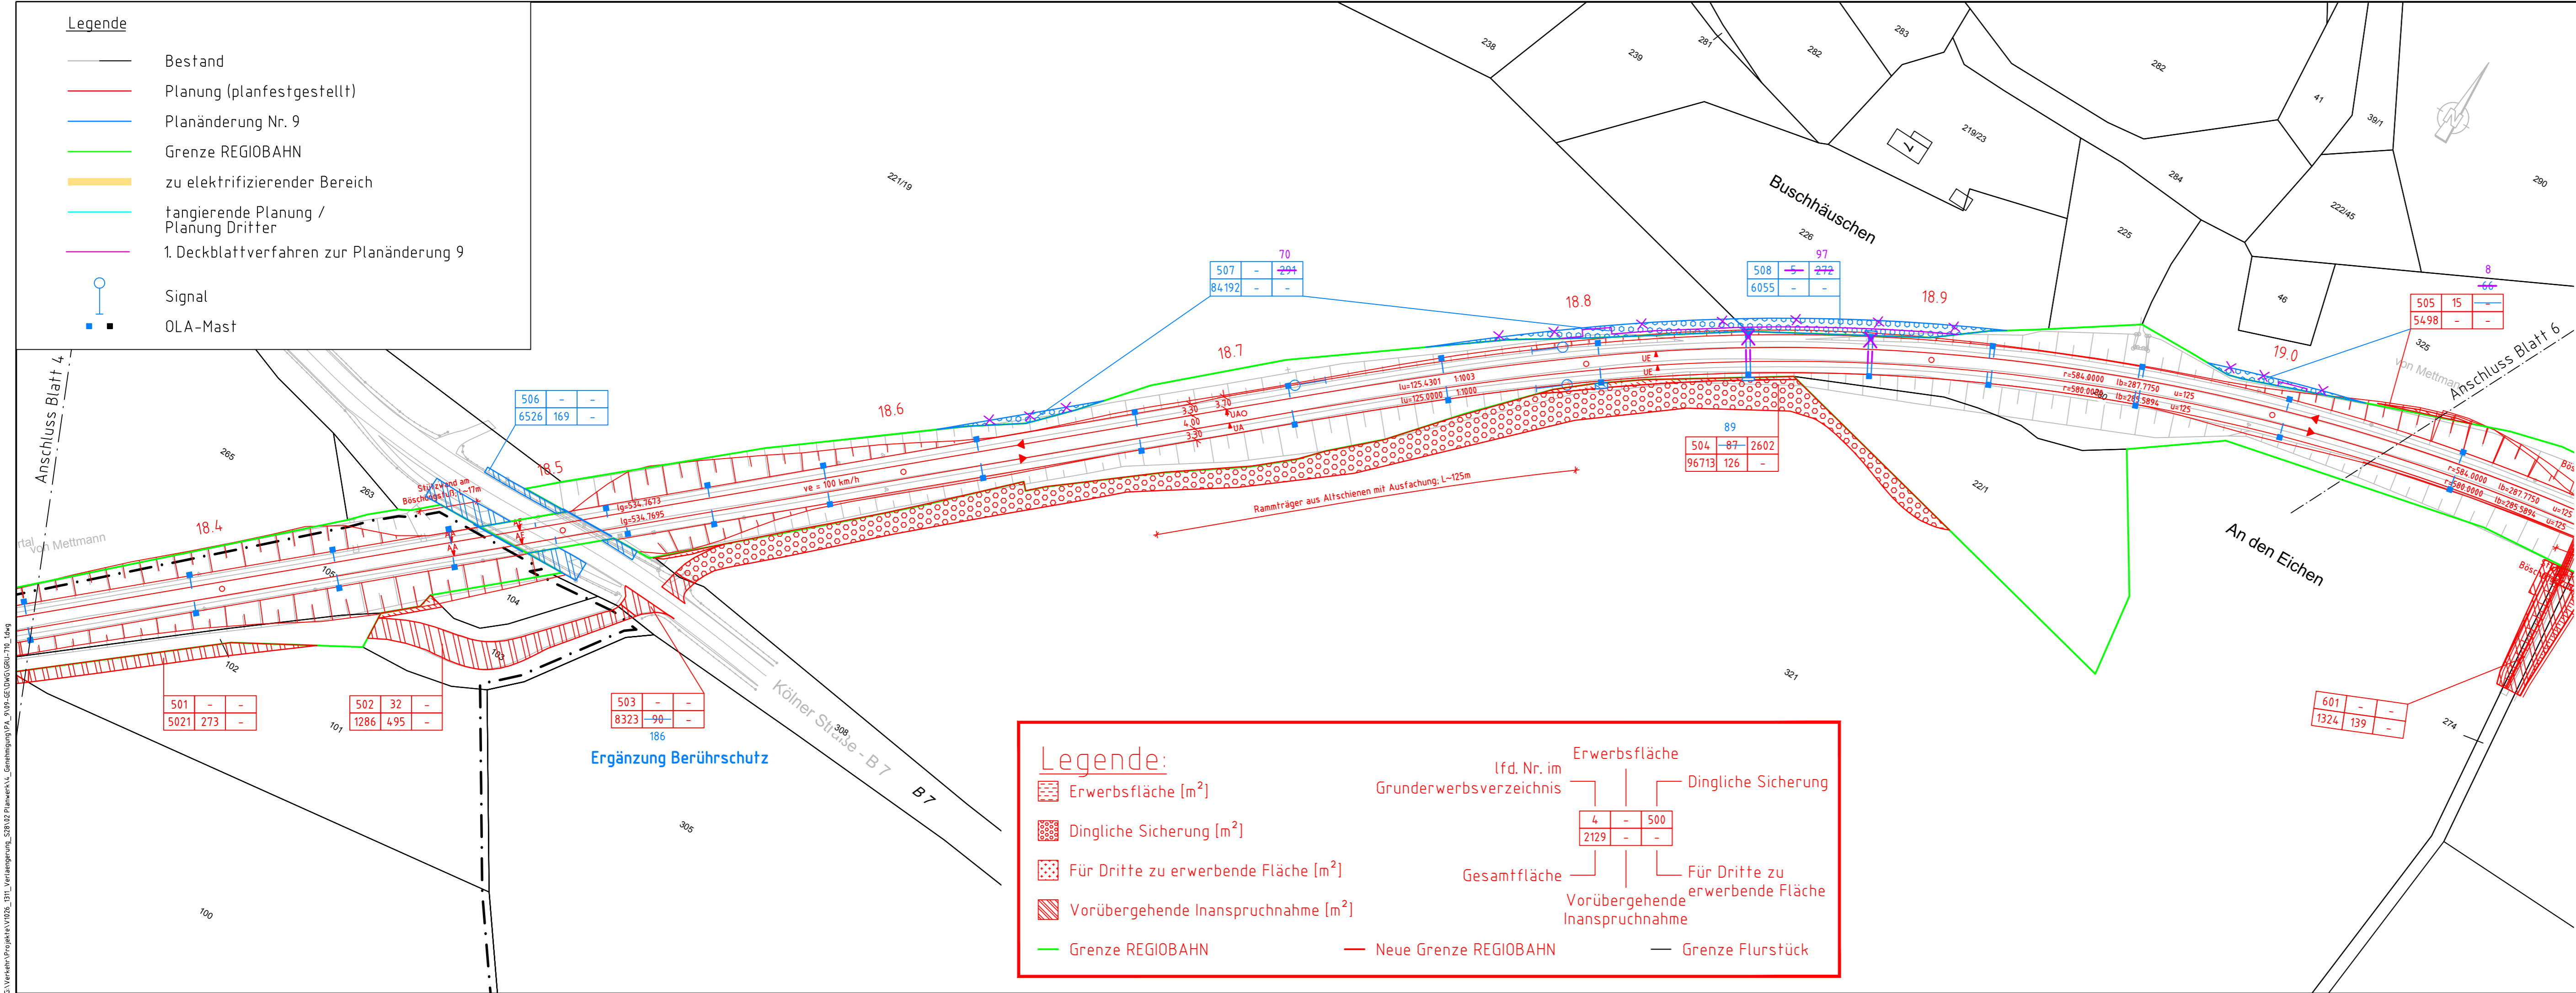

Ergänzung Berührschutz


Legende:

- Erwerbsfläche [m²]
 - Dingliche Sicherung [m²]
 - Für Dritte zu erwerbende Fläche [m²]
 - Vorübergehende Inanspruchnahme [m²]
 - Grenze REGIOBAHN
 - Neue Grenze REGIOBAHN
 - Grenze Flurstück
- Erwerbsfläche**
- Lfd. Nr. im Grunderwerbsverzeichnis
- | | | |
|------|---|-----|
| 4 | - | 500 |
| 2129 | - | - |
- Dingliche Sicherung**
- Grenze REGIOBAHN**
- Neue Grenze REGIOBAHN**
- Grenze Flurstück**
- Grenze REGIOBAHN**
- Neue Grenze REGIOBAHN**
- Grenze Flurstück**

Das Kataster ist tlw. aus analogen Plänen mit Ursprung 1830 digitalisiert.

Anlage 9.1.5 zur Planänderung Nr. 9

Lageskizze

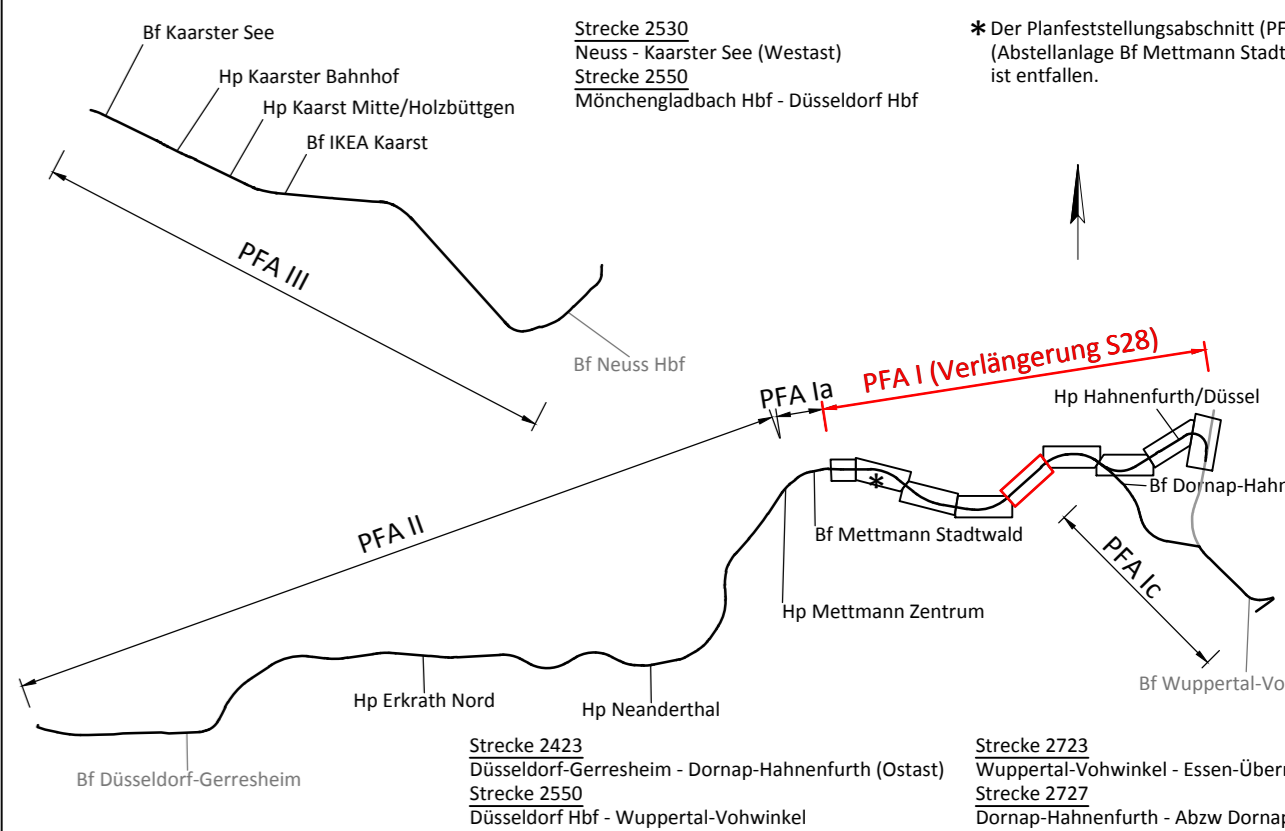

Index	Änderung	Welschhof	Datum	Name
1	Entfall Grunderwerb für Oberleitungsmaße, Anpassung Freischnittsbereiche gem. Fortschreibung Richtlinie Vegetationsarbeiten	Welschhof	04.08.2020	

Bereitet im Auftrag der REGIOBAHN GmbH		Vössing Ingenieurgesellschaft mbH		Datum	Name
gez. I.V. Schneider	Duisburg, den 04.04.2018	Hansastraße 7-13 D - 47058 Duisburg +49 (0) 203/30084-0 www.voessing.de		bearb. Leißle	04 / 2018
				gez. Welschhof	04 / 2018
				gepr. Schneider	04 / 2018

REGIO BAHN Regionale Bahngesellschaft
Kaarst - Neuss - Düsseldorf - Erkrath - Mettmann - Wuppertal mbH

Verlängerung der RegioBahn-Infrastruktur von Mettmann Stadtwald nach Wuppertal-Vohwinkel

Maßstab	REGIOBAHN GmbH	Datum	Name
1:1000	An der RegioBahn 15 40822 Mettmann Mettmann, den 05.04.2018, gez. Stefan Kunig	bearb.	
		gez.	
		gepr.	
	Planfeststellung	Ausgabe vom:	03.04.2018
	Grunderwerbsplan 5	Blatt Nr.:	1000_5
	km 18,3+40 - km 19,0+60 der Strecke 2423	Plan Nr.:	GRU-710-05-c-1

Welschhof 05.08.2020 16:03
 Druckdatum: Grunderwerbsplan 05
 Plan-Nr.: BV-74-101
 G:\Verkehr\Projekte\GRU-710_05\1_Veränderungs_S28_02_Planwerk\1_Gemeinsam\01_018_05-04-2018-GRU-710_05.dwg